

AREA LAVORI PUBBLICI

Servizio Segreteria Generale – Espropri – Elettrodotti –
Trasporti Eccezionali
Telefono +39 0425 386974 - 386985
area.llpp@provincia.rovigo.it
Viale della Pace, 5 – 45100 Rovigo
ufficio.archivio@pec.provincia.rovigo.it



Protocollo n. **8495**

Rovigo, **10/04/2024**

(si prega di citare il presente protocollo nella risposta)

Comune di Costa

Comune di Rovigo

Regione Veneto
Unità Organizzativa Forestale - PD
forestale@pec.regione.veneto.it

A.R.P.A.V.
dapro@pec.arpav.it

Regione Veneto
Unità Organizzativa Genio Civile - RO
geniocivilero@pec.regione.veneto.it

Regione Veneto
Unità Organizzativa Pianificazione Territoriale e Beni
Ambientali - VE
pianificazioneterritoriale@pec.regione.veneto.it

Ministero delle imprese e del Made in Italy –
Ispettorato Veneto
dgscerp.div12.ispvnt@pec.mise.gov.it

Ministero per i Beni e le Attività Culturali e per il turismo
SABAP - Soprintendenza archeologia, belle arti e paesaggio
per le province Verona, Rovigo e Vicenza
PEC
sabap-vr@pec.cultura.gov.it

Consorzio di Bonifica Adige Po
consorzio@pec.adigepo.it

2I RETE GAS
2iretegas@pec.2iretegas.it

VENETO STRADE
pubblicita@pec.venetostrade.it

TIM S.p.A.
telecomitalia@pec.telecomitalia.it

ACQUEVENETE
protocollo@pec.acquevenete.it

Terna S.p.A.
info@pec.terna.it

Terna S.p.A. – Rete Elettrica Nazionale

Via L. Ricchieri (detto Celio) 10
45100 Rovigo RO - Italia
Telefono +39 0425 386111
www.provincia.rovigo.it
Codice Fiscale 93006330299
Partita IVA 00982910291

AREA LAVORI PUBBLICI

Servizio Segreteria Generale - Espropri - Elettrodotti -
Trasporti Eccezionali
Telefono +39 0425 386974 - 386985
area.llpp@provincia.rovigo.it
Viale della Pace, 5 - 45100 Rovigo
ufficio.archivio@pec.provincia.rovigo.it



ternareteitaliaspa@pec.terna.it

Regione Veneto
Unità di Progetto Energia - VE
ricercainnovazioneenergia@pec.regione.veneto.it

E-distribuzione S.p.A.
e-distribuzione@pec.e-distribuzione.it

Snam Rete Gas spa
Snam@pec.snam.it
Snamretegas@pec.snamretegas.it
lavorinor@pec.snam.it

Oggetto: METANODOTTO:

(21374) All. Biometano EniBio CH4 di Costa di Rovigo (RO) DN 100 (4") - DP 24 bar

VARIANTE:

(4300062) Met. Spina Rovigo-Badia DN 150 (6") - MOP 24bar (9115503) Var. su met.
4300062 per ins. pezzo a tee DN 150 (6") - DP 24 bar

Istanza D-NOR 1118

Conferenza di servizi decisoria ex art. 14, c.2, L. 241/1990 - Forma semplificata modalità
asincrona. Approvazione

VISTA la deliberazione del Consiglio Provinciale n. 31 del 20/12/2023 con la quale sono stati approvati il Bilancio di Previsione 2024-2026 e il Documento Unico di Programmazione 2024-2026";

VISTO il Decreto del Presidente n. 3 del 08/01/2024 avente ad oggetto: "Approvazione del Piano Esecutivo di Gestione - PEG 2024/2026 e assegnazione delle risorse umane, finanziarie e strumentali";

VISTO il Decreto del Presidente della Provincia n. 12 del 29/01/2024 con il quale è stato approvato il Piano Integrato di Attività e Organizzazione (PIAO) per il triennio 2024/2026;

VISTO l'art. 31 del Regolamento sull'ordinamento degli Uffici e Servizi - Sistema Decisionale- adottato con deliberazione della Giunta Provinciale n. 145/33280 del 23/07/2013

VISTO il Decreto del Presidente n. 51 del 15/05/2023 con il quale è stato assegnato all'ing. Michele Bonito, l'incarico di Dirigente dell'Area Lavori Pubblici;

RICHIAMATO il Titolo III, Capo II, del DPR n. 327/2001 che disciplina le disposizioni in materia di infrastrutture lineari energetiche;

ACCERTATO che il provvedimento di "autorizzazione unica" alla costruzione e all'esercizio delle infrastrutture lineari energetiche previsto all'art. 52- quater, comma 3, del DPR n. 327/2001, per i tratti non appartenenti alla rete nazionale, ai sensi dell'art. 52-sexies del medesimo DPR deve essere adottato dalla Provincia di Rovigo come disposto dalla LR n. 5/2009, di modifica dell'art. 44, comma 2-bis, della LR n. 11/2001, ove è stabilita la delega alle Province per le infrastrutture lineari energetiche non appartenenti alla rete nazionale che interessino due o più Comuni ricadenti nel proprio territorio provinciale;

DOCUMENTO: \\condivisi\espropri infrastrutture trasporti eccezionali\espropriedite\archivio condiviso\elettrrodotti - gasdotti\gasdotti\enibio ch4_costa di rovigol\conferenza dei servizi\conclusionel\autorizzazione.odt

PAGINA: 2 di 8

Via L. Ricchieri (della Celio), 10
45100 Rovigo RO - Italia
Telefono +39 0425 386111
www.provincia.rovigo.it
Codice Fiscale 93066330299
Partita IVA 00982910291

AREA LAVORI PUBBLICI

Servizio Segreteria Generale – Espropri – Elettrodotti –
Trasporti Eccezionali
Telefono +39 0425 386974 - 386985
area.llpp@provincia.rovigo.it
Viale della Pace, 5 – 45100 Rovigo
ufficio.archivio@pec.provincia.rovigo.it



Provincia
di Rovigo

VISTO l'art. 52-quater, comma 1, del DPR 327/2001 che dispone che l'accertamento della conformità urbanistica delle opere, l'apposizione del vincolo preordinato all'esproprio e la dichiarazione di pubblica utilità siano effettuati nell'ambito di un procedimento unico, mediante convocazione di una Conferenza di Servizi;

VISTA la Legge 7 agosto 1990 n. 241 e successive modificazioni ed integrazioni, recante disposizioni sulla procedura di semplificazione dei procedimenti amministrativi, con particolare riferimento allo strumento della Conferenza di Servizi previsto dall'art. 14 e seguenti;

VISTO il D.Lgs. 23 maggio 2000 n. 164, recante l'attuazione della Direttiva n. 98/30/CE - Norme comuni per il mercato interno del gas naturale, a norma dell'art. 41 della Legge 17 maggio 1999 n. 144, con particolare riferimento alla disciplina della dichiarazione di pubblica utilità di nuove infrastrutture di trasporto e distribuzione prevista dall'art. 31;

VISTO il D.L. 77/2021 "Governance del Piano nazionale di ripresa e resilienza e prime misure di rafforzamento delle strutture amministrative e di accelerazione e snellimento delle procedure", convertito con legge 29 luglio 2021 n. 108

PREMESSO CHE

La Società SNAM RETE GAS, con sede legale in Piazza Santa Barbara 7, 20097 San Donato Milanese (MI), con nota pervenuta in data 08/11/2023 prot. 25497, ha chiesto l'approvazione del progetto dell'opera di cui all'oggetto, con dichiarazione di pubblica utilità e vincolo preordinato all'esproprio.

Con la citata nota la stessa ha trasmesso gli elaborati tecnici necessari alla valutazione del progetto;

Ai sensi del DPR 327/01 come modificato dal Dlgs 330/2004, la scrivente Amministrazione ha attivato la procedura per l'accertamento della conformità urbanistica, la dichiarazione di pubblica utilità e l'apposizione del vincolo preordinato all'esproprio relativamente ai lavori in oggetto citati, convocando, in data 11/12/2023 prot. 27946, la Conferenza di servizi decisoria ai sensi dell'art. 14, c.2, Legge 241/1990 e ss.mm.ii, da effettuarsi in forma semplificata ed in modalità asincrona ex art. 14-bis, Legge 241/1990

L'Avviso di Avvio del suddetto procedimento è stato trasmesso in data 14/12/2023 alle ditte proprietarie delle aree interessate dai lavori;

DATO ATTO CHE

La data del 30/12/2023 era il termine perentorio entro cui le amministrazioni interessate potevano richiedere integrazioni documentali o chiarimenti non direttamente acquisibili dai documenti già posseduti;

La data del 26/01/2024 era il termine perentorio entro cui le amministrazioni interessate erano tenute a rendere le proprie determinazioni relative al progetto da approvare;

Entro i termini prescritti sono pervenuti i seguenti pareri, allegati parte integrante del presente atto per il dettaglio di tutte le relative specifiche prescrizioni, che qui si riassumono:

- **Regione Veneto – Unità Organizzativa Infrastrutture Energetiche e Autorizzazioni** – parere pervenuto in data 14/12/2023 prot. 28301 che così riferisce: “non ravvisando specifiche competenze in capo alla scrivente Direzione in ordine al rilascio di atti di assenso, si ritiene di non dover partecipare alla Conferenza di servizi decisoria ai sensi della legge 241/1990 ss.mm. e ii. richiamata in oggetto”

- **Regione Veneto – Unità Organizzativa Genio Civile Rovigo** – parere pervenuto in data 22/12/2023 prot. 28984 che così riferisce: “esaminata la documentazione relativa all'intervento in oggetto, si comunica che

Via E. Ricchieri (detto Celio), 10
45100 Rovigo RO - Italia
Telefono +39 0425 386111
www.provincia.rovigo.it
Codice Fiscale 93006330299
Partita IVA 00982910291

DOCUMENTO: \\condivisi\espropri infrastrutture trasporti eccezionali\esproprio\archivio condiviso\eletrodotti - gasdotti\gasdotti\enibio ch4_costa di rovigo\conferenza dei servizi\conclusioni\autorizzazione.odt

PAGINA: 3 di 8

AREA LAVORI PUBBLICI

Servizio Segreteria Generale – Espropri – Elettrodotti –
Trasporti Eccezionali
Telefono +39 0425 386974 - 386985
area.llpp@provincia.rovigo.it
Viale della Pace, 5 – 45100 Rovigo
ufficio.archivio@pec.provincia.rovigo.it



Provincia
di Rovigo

non si ravvisano specifiche competenze in capo alla Unità Organizzativa del Genio Civile di Rovigo in materia di compatibilità idraulica, ai sensi della D.G.R.V n. 2948/2009 e s.m.i., ed in materia di polizia idraulica, ai sensi del RD n. 523/1904.

- **Regione Veneto – Unità Organizzativa Servizi Forestali Ufficio di Padova** – parere pervenuto in data 22/12/2023 prot. 28977 che così riferisce: “...esaminate le relazioni e le tavole progettuali e non risultando la zona boscata né sottoposta al Vincolo Idrogeologico, non si ravvisano competenze dei Servizi Forestali”

- **Regione Veneto – Direzione Enti Locali** – parere pervenuto in data 22/12/2023 prot. 28988 che così riferisce “...Dalla documentazione agli atti d’ufficio, non risulta che i terreni oggetto dell’intervento in argomento, siano assoggettati alla normativa degli usi civici, oppure costituiscano terreni di antico patrimonio regoliero. Pertanto, si evidenzia che questa Direzione non è chiamata ad esercitare alcuna competenza specifica nell’ambito della Conferenza dei Servizi in oggetto.”

- **Ministero delle Imprese e del Made in Italy** – parere pervenuto in data 22/12/2023 rot. 28990 che così riferisce: “...In esito alle risultanze dell’istruttoria ed ai fini del procedimento di Autorizzazione Unica citato in oggetto, per quanto di competenza, ai sensi del D. Lgs. 259/03 e ss.mm.ii. recante il Codice delle Comunicazioni Elettroniche si rilascia il NULLA OSTA ALLA COSTRUZIONE dell’impianto in oggetto alle seguenti condizioni, precisazioni e raccomandazioni...”

- **Regione Veneto – Direzione Pianificazione Territoriale** – parere pervenuto in data 29/12/2023 prot. 29308 – che così riferisce: “Tutto ciò premesso, si esprime il seguente parere:

1. ai fini della verifica della conformità urbanistica, il progetto in esame risulta coerente con il vigente Piano Territoriale Regionale di Coordinamento (PTRC);

2. svolte le verifiche e gli accertamenti di cui all’art. 146, comma 7 del D. Lgs 42/2004, conseguentemente, con nota prot. reg. n. 681361 del 22.12.2023, è stata trasmessa alla Soprintendenza Archeologia, Belle Arti e Paesaggio per le province di Verona, Rovigo e Vicenza, al fine di acquisirne il parere vincolante, la Relazione Tecnica Illustrativa con motivata proposta di provvedimento, a firma del Direttore della Direzione Pianificazione Territoriale, la quale recita: “SI PROPONE l’accoglimento dell’istanza in quanto gli interventi previsti non sono in contrasto con i vincoli suddetti e non alterano le caratteristiche dei luoghi, in modo da modificarne negativamente gli aspetti peculiari che hanno portato all’istituzione del vincolo. Al fine di mitigare la presenza dei nuovi impianti tecnologici soprassuolo, denominati “Punto di consegna” e “P.I.D.S. n. 1”, se ne prescrive il mascheramento mediante impianto di vegetazione costituita da essenze autoctone. Inoltre, si raccomanda di limitare allo stretto necessario la realizzazione/installazione di opere e manufatti a carattere provvisorio (viabilità, ecc.), necessari all’esecuzione dei lavori. A conclusione dei lavori in oggetto si prescrive lo smantellamento delle suddette opere provvisorie e il ripristino/rinaturalizzazione dei luoghi”

- **TIM** - parere pervenuto in data 08/01/2024 prot. 205 – che così riferisce: “... in riferimento alla Conferenza dei Servizi indicata in oggetto, esprime PARERE POSITIVO alla realizzazione dell’opera.”

- **Veneto Strade** – parere pervenuto in data 12/01/2024 prot. 580 – che così riferisce: “...PARERE FAVOREVOLE all’attraversamento della SR88 “Rodigina” km 5+707, Rovigo, con tubo DN 100 (4)”...”

- **Acque Venete** - parere pervenuto in data 25/01/2024 prot. 1603 – che così riferisce: “ Con riferimento alla Vs richiesta di cui all’oggetto, in allegato alla presente si trasmette la planimetria con il posizionamento della rete acquedottistica mentre quella delle acque nere non risulta essere presente. La posizione delle tubazioni è da ritenersi indicativa e dovrà essere verificata per le successive fasi di sviluppo progettuale o esecutivo mediante indagine georadar o scavo in loco alla presenza di personale tecnico della scrivente. Nelle

Via L. Ricchieri (detto Celio), 10
45100 Rovigo RO - Italia
Telefono +39 0425 386111
www.provincia.rovigo.it
Codice Fiscale 93006330299
Partita IVA 00982910291

DOCUMENTO: \\condivisi\espropri infrastrutture trasporti eccezionali\esproprie\archivio condiviso\elettdodotti - gasdotti\gasdotti\enibio ch4_costa di rovig\conferenza dei servizi\conclusioni\autorizzazione.odt

PAGINA: 4 di 8

AREA LAVORI PUBBLICI

Servizio Segreteria Generale – Espropri – Elettrodotti –
Trasporti Eccezionali
Telefono +39 0425 386974 - 386985
area.llpp@provincia.rovigo.it
Viale della Pace, 5 – 45100 Rovigo
ufficio.archivio@pec.provincia.rovigo.it



Provincia
di Rovigo

planimetrie non sono segnati gli allacciamenti idrici. La scrivente esprime pertanto parere favorevole alla realizzazione delle opere di progetto previa osservazione delle seguenti prescrizioni...”

- **E-Distribuzione SpA** - parere pervenuto in data 29/01/2024 prot. 1901 – che così riferisce: “...Con riferimento al procedimento in oggetto, comunichiamo che abbiamo visionato la documentazione trasmessa e forniamo il nostro nulla osta. Vi evidenziamo che abbiamo appurato la presenza di ns. linee elettriche di bassa e media tensione, sia interrate che aeree come evidenziato in planimetria allegata, che potrebbero interferire con la realizzazione delle opere in progetto. - Omissis - ... Fatto salvo quanto sopra espresso e citato, si richiama la necessità che, in fase esecutiva, venga appurata l'effettiva collocazione dei nostri elettrodotti con l'assistenza del nostro personale...”

- **Comune di Costa di Rovigo** - parere pervenuto in data 08/04/2024, prot. 8303 – che così riferisce: “...Con la presente, comunica che non si rilevano motivi ostativi al rilascio dell'autorizzazione e, pertanto, esprime NULLA OSTA all'approvazione del progetto ...OMISSIS..., nell'ambito del procedimento indetto dalla Provincia di Rovigo in data 11.12.2023 con loro prot. 27946. Si chiede alla società SNAM RETE GAS, prima dell'inizio dei lavori, di dare comunicazione scritta al Comune di Costa di Rovigo mediante apposita procedura messa a disposizione dal portale “impresa in un giorno”. La comunicazione dovrà essere corredata del preavviso e denuncia dei lavori in zona sismica ai sensi dell'art. 94bis del DPR 380/2001 e del Decreto n. 241 del 20/04/2021 nonché di ogni altra dichiarazione si rendesse necessaria per legge. Si prende atto che l'eventuale provvedimento autorizzativo rilasciato dalla Provincia di Rovigo costituirà variazione dello strumento urbanistico ai sensi dell'art. 52-quater c. 3 del DPR 327/2001.”

ATTESO CHE

Con note prot. 28749 del 20/12/2023 e prot. 98 del 04/01/2024 la Soprintendenza ha richiesto l'acquisizione di documentazione tecnica integrativa con l'attivazione della “Verifica Preventiva di interesse archeologico” ai fini dell'emissione del proprio parere;

In data 16/01/2024, nota prot. 803, la Provincia ha trasmesso a SNAM Rete Gas le suddette comunicazioni;

In data 06/03/2024, nota ns prot. 4883, la Società SNAM Rete Gas ha comunicato di aver attivato la procedura richiesta e allegato la documentazione necessaria;

In data 26/03/2024, prot. 7222 la Soprintendenza ha dato parere favorevole dal punto di vista paesaggistica al progetto così come descritto negli elaborati pervenuti, disponendo l'attivazione, per l'aspetto archeologico, della procedura di verifica preventiva a integrazione del progetto esecutivo;

In data 20/02/2024 il Consorzio di Bonifica, oltre il termine perentorio entro cui le amministrazioni interessate erano tenute a rendere le proprie determinazioni relative al progetto da approvare, ha evidenziato la presenza di problematiche esecutive per la realizzazione del progetto;

Che, comunque, a seguito di colloqui intercorsi tra il Consorzio e la Snam, con nota pervenuta in data 28/02/2024 prot. 4383, SNAM Rete Gas ha inviato allo stesso Consorzio documentazione tecnica concordata e adeguata alla risoluzione di dette problematiche;

Che in data 29/03/2024 il Consorzio ha comunicato l'avvio del procedimento per il rilascio della concessione, approvando le integrazioni trasmesse da SNAM;

In data 24/01/2024, prot. 1422, In data 24/01/2024, il Settore Area Lavori Pubblici del Comune di Rovigo ha comunicato che, costituendo l'approvazione del progetto variazione degli strumenti urbanistici vigenti, si riteneva necessario sottoporre la questione al Consiglio Comunale prima della formulazione di ogni parere tecnico in merito.

Via L. Ricchieri (detta Celio) 10
45100 Rovigo RO - Italia
Telefono +39 0425 386111
www.provincia.rovigo.it
Codice Fiscale 93006330299
Partita IVA 00982910291

AREA LAVORI PUBBLICI

Servizio Segreteria Generale – Espropri – Elettrodotti –
Trasporti Eccezionali
Telefono +39 0425 386974 - 386985
area.llpp@provincia.rovigo.it
Viale della Pace, 5 – 45100 Rovigo
ufficio.archivio@pec.provincia.rovigo.it



Provincia
di Rovigo

In data 12/03/2024, prot. 5723, la Provincia ha trasmesso il proprio sollecito al Comune di Rovigo, dando come tempo massimo giorni 10 per l'espressione del parere, ritenendo detto ritardo penalizzante nei confronti dei richiedenti, in linea con quanto disposto nel DPR 327 art. 52-quinquies, comma 2;

CONSIDERATO CHE

Il Comune di Rovigo non ha trasmesso in tempo utile quanto richiesto e che pertanto si ritiene acquisito quanto di competenza;

Gli altri Enti interessati non hanno trasmesso alcun parere e che, pertanto, come indicato nella convocazione, la mancata comunicazione della determinazione entro il termine perentorio equivale ad assenso senza condizioni.

Nei termini previsti, la ditta Boschetti Enzo ha presentato in data 17/01/2024, prot. 934, le seguenti osservazioni sulle caratteristiche della proprietà e su tutele da adottare nei confronti delle piantagioni:

“- I terreni oggetto di esproprio da Voi segnalati sono attualmente condotti direttamente dal proprietario avente qualifica di Coltivatore diretto.

- Allo stato attuale i terreni sono stati seminati a cereali autunno vernini, nello specifico grano tenero, e l'azienda ha già sottoscritto un contratto a quantitativo garantito, pertanto qualora i lavori fossero eseguiti prima della normale raccolta del cereale, si evidenzia subito che eventuali penalizzazioni che l'azienda subita in forza della riduzione di quantitativo prodotto saranno computate nei danni arrecati alla presente azienda. Si chiede pertanto che i lavori vengano svolti dopo il 15 luglio 2024, ovvero dopo la raccolta della coltura attualmente presente;

- si segnala inoltre che lo stradone di accesso al fondo è stato da poco sistemato, con apporto di ghiaia al fine di agevolare l'ingresso e l'uscita dei mezzi agricoli, pertanto si chiede che a seguito dei lavori l'accesso venga ripristinato come allo stato attuale;

- Da quanto emerso nella documentazione progettuale ho potuto verificare che ove verrà collocata la stazione da voi denominata PIDS n° 1, ovvero sui terreni di mia proprietà, è stata prevista una schermatura della stessa a mezzo cortina vegetale, a tal proposito si tenga in considerazione che la vegetazione inserita se alta, comporta ombreggiatura dei terreni coltivati, pertanto sono a richiedere espressamente che la vegetazione non sia ad alto fusto, al massimo, venga mantenuta con arbusti di basso fusto.”

A fronte del rilascio dell'Autorizzazione Unica in argomento, la competenza a procedere all'espropriazione beni immobili interessati ed indicati nel piano particellare di esproprio, spetta alla Provincia di Rovigo, ai sensi dell'art. 52-sexies del D.P.R. 327/2003 e dell'art. 70 della Legge Regionale 7 novembre 2003, n.27.

Gli atti inerenti il procedimento sono depositati presso l'Area Lavori Pubblici della Provincia - Servizio Espropri - Infrastrutture - Trasporti Eccezionali, accessibili da parte di chiunque vi abbia interesse, secondo le modalità ed i limiti previsti dalle vigenti norme in materia di accesso ai documenti amministrativi.

Il procedimento istruttorio è stato condiviso con l'istruttore del servizio di competenza, il quale ha predisposto il provvedimento in oggetto (misura M06 del vigente piano provinciale di prevenzione della corruzione);

Tutto ciò premesso

SI DICHIARA CONCLUSA CON ESITO POSITIVO

DOCUMENTO: \\condivisi\espropri infrastrutture trasporti eccezionali\esproprie\archivio condiviso\elettdotti - gasdotti\gasdotti\enibio ch4_costa di rovigo\conferenza dei servizi\conclusioni\autorizzazione.odt
PAGINA: 6 di 8

Via L. Ricchieri (detto Celio) 10
45100 Rovigo RO - Italia
Telefono +39 0425 386111
www.provincia.rovigo.it
Codice Fiscale 93006330299
Partita IVA 00982910291

AREA LAVORI PUBBLICI

Servizio Segreteria Generale – Espropri – Elettrodotti –
Trasporti Eccezionali
Telefono +39 0425 386974 - 386985
area.llpp@provincia.rovigo.it
Viale della Pace, 5 – 45100 Rovigo
ufficio.archivio@pec.provincia.rovigo.it



Provincia
di Rovigo

la Conferenza dei Servizi decisoria ex art. 14, c. 2 legge 241/1990, in forma semplificata e asincrona, come sopra indetta e svolta, che approva il progetto definitivo per la costruzione del Metanodotto “(21374) All. Biometano EniBio CH4 di Costa di Rovigo (RO) DN 100 (4”) - DP 24 bar - VARIANTE: (4300062) Met. Spina Rovigo-Badia DN 150 (6”) – MOP 24bar (9115503) Var. su met. 4300062 per ins. pezzo a tee DN 150 (6”) – DP 24 bar - Istanza D-NOR 1118”.

SI AUTORIZZA

La Società SNAM RETE GAS, con sede legale in Piazza Santa Barbara 7, 20097 San Donato Milanese (MI) iscritta al Registro Imprese di Milano, Codice Fiscale e Partita IVA n. 10238291008, R.E.A. Milano n. 1964271, Società soggetta all’attività di direzione e coordinamento di Snam S.p.A.; alla realizzazione dell’opera, che dovrà essere costruita secondo le modalità tecniche previste nel progetto e nelle integrazioni successivamente elaborate.

L’autorizzazione s’intende accordata salvi i diritti di terzi, sotto l’osservanza di tutte le disposizioni vigenti in materia di impianti di linee di distribuzione rete gas, nonché delle integrazioni richieste e regolarmente pervenute, delle prescrizioni emerse nella Conferenza dei Servizi e dei nulla-osta degli enti interessati, acquisiti nel corso della conferenza, tutti allegati al presente provvedimento, del quale costituiscono parte integrante e sostanziale;

In conseguenza la Soc. SNAM RETE GAS viene ad assumere la piena responsabilità per quanto riguarda i diritti di terzi e gli eventuali danni causati dalla costruzione o dall’esercizio del gasdotto, sollevando l’Amministrazione Provinciale da qualsiasi pretesa o molestia da parte di terzi che si ritenessero danneggiati;

L’opera in oggetto, a seguito del presente provvedimento autorizzativo, costituirà variazione dello strumento urbanistico ai sensi dell’art. 52-quater c. 3 del DPR 327/2001 e, pertanto, viene dichiarata conforme agli strumenti urbanistici vigenti, di pubblica utilità, urgente ed indifferibile, disponendone l’efficacia in anni 5 dalla data del presente atto, scaduti i quali l’esecuzione dei progettati lavori dovrà essere sottoposta a nuova autorizzazione;

I termini di efficacia di tutti i pareri, autorizzazioni, concessioni, nulla osta o atti di assenso comunque denominati, acquisiti nell’ambito della Conferenza dei Servizi, decorrono dalla data di comunicazione della presente;

Si da atto che la Soc SNAM RETE GAS resta obbligata ad eseguire, anche durante l’esercizio del gasdotto tutte quelle opere nuove o modifiche che, a norma di legge, fossero prescritte per la tutela dei pubblici e privati interessi ed entro i termini che saranno all’uopo stabiliti, con le comminatorie di legge in caso di inadempienza;

Sulle aree individuate negli elaborati di progetto di cui sopra, viene apposto il vincolo preordinato all’asservimento coattivo per servitù di gasdotto;

Le osservazioni al progetto, presentate in fase di "Avvio del procedimento" dalla ditta Boschetti Enzo, interessata dalla realizzazione dell’opera, come indicate in premessa, dovranno essere rispettate;

Il presente provvedimento viene trasmesso a tutti i soggetti partecipanti alla Conferenza dei Servizi relativa all’oggetto;

La Società Snam provvederà a dare notizia, ai proprietari dei terreni oggetto di intervento, della conclusione del procedimento;

Il presente provvedimento non comporta alcun impegno di spesa;

AREA LAVORI PUBBLICI

Servizio Segreteria Generale - Espropri - Elettrodotti -
Trasporti Eccezionali
Telefono +39 0425 386974 - 386985
area.llpp@provincia.rovigo.it
Viale della Pace, 5 - 45100 Rovigo
ufficio.archivio@pec.provincia.rovigo.it



Tutte le spese inerenti il presente atto sono a carico di SNAM RETE GAS;

Si attesta, ai sensi del combinato disposto di cui all'art. 6 bis della Legge 7 agosto 1990, n. 241 e dell'art. 7 del D.P.R. 16 aprile 2013, n. 62, l'insussistenza del conflitto di interessi anche solo potenziale e di gravi ragioni di convenienza che impongano un dovere di astensione dall'esercizio della funzione di cui al presente provvedimento in capo al dirigente firmatario dell'atto medesimo;

Contro il presente atto è possibile presentare ricorso giurisdizionale al Tribunale Amministrativo Regionale del Veneto entro sessanta giorni dalla sua comunicazione o notificazione, oppure ricorso straordinario al Presidente della Repubblica entro centoventi giorni dalla sua comunicazione o notificazione.

il Dirigente Area Lavori Pubblici
- ing. Michele BONITO -

Allegati: vari

Per ulteriori informazioni contattare:
Ing. Laura CECCOLIN
telefono 0425 386983
posta elettronica laura.ceccolin@provincia.rovigo.it

Per ulteriori informazioni contattare:
Sig.ra Enrica Dal Forno
telefono 0425 386985
posta elettronica enrica.dalforno@provincia.rovigo.it

EDF/edf

Rif: 27946/2023



REGIONE DEL VENETO

giunta regionale

Data 14/12/2023 Protocollo N° 0663613 Class 1.840.02.1 Fasc. Allegati N° 0

Oggetto: METANODOTTO – Istanza D-NOR 1118 – Comunicazione di avvio del procedimento ai sensi del D.M. 20/10/2022, dell'art. 7 della L. 241/1990 e Avviso di indizione Conferenza di servizi decisoria ex art. 14, c.2 L. 241/1990 – Forma semplificata modalità asincrona.

Vs rif. prot. 27946 del 11/12/2023.

Comunicazione di non competenza.

Trasmissione via Pec

Provincia di Rovigo
Area Lavori Pubblici
Servizio Segreteria Generale – Espropri
Elettrodotti – Trasporti Eccezionali
ufficio.archivio@pec.provincia.rovigo.it

Con riferimento all'avvio del procedimento e relativo avviso di indizione di Conferenza di servizi, acquisito al protocollo regionale con nota n. 656337 del 11/12/2023 (Vs rif. prot. 27946 del 11/12/2023), si rileva che, ai sensi della L.R. n. 11/2001 "Conferimento di funzioni e compiti amministrativi alle autonomie locali in attuazione del decreto legislativo 31 marzo 1998, n. 112", come modificato dalla L.R. n. 5/2009, l'autorità competente per opere concernenti gasdotti di interesse regionale che ricadono su più Comuni della stessa provincia è la Provincia stessa.

Pertanto, non ravvisando specifiche competenze in capo alla scrivente Direzione in ordine al rilascio di atti di assenso, si ritiene di non dover partecipare alla Conferenza di servizi decisoria ai sensi della legge 241/1990 ss.mm. e ii. richiamata in oggetto.

Cordiali saluti

Il Direttore
Ing. Francesca Zantedeschi

Referenti:

E.Q. Enrico Zarattin, Tel.: +39.0412795841
Arch. Monica Bortolami, Tel.: +39.0412795947

Area Politiche Economiche, Capitale Umano e Programmazione Comunitaria
Direzione Ricerca Innovazione e Competitività Energetica

Unità Organizzativa Infrastrutture Energetiche e Autorizzazioni
copia cartacea composta di 1 pagina, di cui 1 è l'originale, conservata nel sistema di gestione informatico dei documenti della Regione del Veneto art. 3072/23 Vs D.Lgs. 78/2005 art. 82
Piazzale S. Luca 15300003072 Venezia Tel. 041 279 4273

energiautorizzazioni@regione.veneto.it
ricercainnovazioneenergia@pec.regione.veneto.it



REGIONE DEL VENETO

giunta regionale

Data 21/12/2023 Protocollo N° 0678477 Class: H.420.03.1 Fasc. 22 Allegati N° 0

Oggetto: METANODOTTO: (21374) All. Bioetano EniBio CH4 Costa di Rovigo (RO) DN 100 (4") - DP 24 bar.
 VARIANTE: (4300062) Met, Spina Rovigo-Badia DN 150 (6") - MOP 24 bar (9115503) Var. su met.
 4300062 per ins. Pezzo a teeDN 150 (6") - DP 24 bar. Proponente: SNAM RETE GAS S.P.A. – Istanza: D-
 NOR 1118.

Comunicazione di non competenza.

Alla Provincia di Rovigo
 Area Lavori Pubblici e Ambiente
ufficio.archivio@pec.provincia.rovigo.it

e, p.c.

Al Comune di Costa di Rovigo
 Ufficio Tecnico
protocollo.comune.costadirovigo.ro@pecveneto.it

Al Comune di Rovigo
 Settore Urbanistica, Edilizia Privata, Suap, Commercio e
 Attività Produttive
comunerovigo@legalmail.it

Al Consorzio di Bonifica Adige Po
consorzio@pec.adigepo.it

Alla Snam Rete Gas S.p.a.
snam@pec.snam.it
snamretegas@pec.snamretegas.it
lavorinor@pec.snam.it

Con riferimento alla indizione della Conferenza di servizi decisoria da effettuarsi in forma semplificata ed in modalità asincrona, ai sensi dell'art. 14-bis della Legge 241/1990, indetta da codesta Direzione con nota prot. n. 27946 del 11/12/2023 ed acquisita al protocollo regionale con nota n. 656337 in pari data, esaminata la documentazione relativa all'intervento in oggetto, si comunica che non si ravvisano specifiche competenze in capo alla Unità Organizzativa del Genio Civile di Rovigo in materia di compatibilità idraulica, ai sensi della D.G.R.V n. 2948/2009 e s.m.i., ed in materia di polizia idraulica, ai sensi del RD n. 523/1904.

Si precisa che qualora fosse necessaria l'utilizzazione di acqua di provenienza diversa dalla rete acquedottistica, alla scrivente struttura compete il rilascio degli atti di autorizzazione/concessione a derivare

Area Tutela e Sicurezza del Territorio
 Direzione Uffici Territoriali per il Dissesto Idrogeologico
Unità Organizzativa Genio Civile Rovigo

Viale della Pace 1/D - 45100 Rovigo - Tel. 0425-397358 - Fax 0425-397272
 e-mail: geniocivilero@regione.veneto.it - PEC: geniocivilero@pec.regione.veneto.it



REGIONE DEL VENETO

giunta regionale

acqua sotterranea o superficiale direttamente ai soggetti richiedenti o al Consorzio di Bonifica territorialmente competente, qualora l'acqua fosse fornita da canali consortili a loro volta alimentati da prese a fiume.

Distinti saluti.

IL DIRETTORE
- *ing. Alessandra Tassarollo* -

Protocollo del comune di Rovigo 0003612 del 10-04-2024

*P.O. Edilizia e opere di interesse regionale, gestione e manutenzione delle sedi:
ing. Monica Moretto - Tel. 0425-397328 – e-mail: monica.moretto@regione.veneto.it
Tecnico istruttore: arch. urb. Marco Cappellato – Tel. 0425-397353 – e-mail: marco.cappellato@regione.veneto.it
Responsabile del Procedimento: ing. Alessandra Tassarollo*

copia cartacea composta di 2 pagine, di documento amministrativo informatico firmato digitalmente da ALESSANDRA TESSAROLLO, il cui originale viene conservato nel sistema di gestione informatica dei documenti della Regione del Veneto - art.22.23.23 ter D.Lgs 7/3/2005 n. 82

Area Tutela e Sicurezza del Territorio
Direzione Uffici Territoriali per il Dissesto Idrogeologico
Unità Organizzativa Genio Civile Rovigo
Viale della Pace 1/D - 45100 Rovigo - Tel. 0425-397358 - Fax 0425-397272
e-mail: geniocivilero@regione.veneto.it - PEC: geniocivilero@pec.regione.veneto.it



REGIONE DEL VENETO

giunta regionale

Data 21/12/2023 Protocollo N° 678046 Class: A.000.07.2 Fasc.

Allegati N° /

Oggetto: METANODOTTO: (21374) All. Biometano EniBio CH4 di **Costa di Rovigo (RO)** DN 100 (4") - DP 24 bar VARIANTE: (4300062) Met. Spina Rovigo-Badia DN 150 (6") - M OP 24bar (9115503) Var. su met. 300062 per ins. pezzo a tee DN 150 (6") - DP 24 bar. -**Istanza D-NOR 1118**
 Comunicazione di avvio del procedimento ai sensi del D.M. 20/10/2022, dell'art. 7 della L. 241/90 e ss.mm. e ii. e Avviso di indizione **Conferenza di servizi** decisoria ex art. 14, c.2, L. 241/1990 - Forma semplificata modalità asincrona.

Provincia di Rovigo

Area Lavori Pubblici

p.c.

Segreteria Generale della Programmazione

Area Tutela e Sicurezza del Territorio

Con riferimento alla comunicazione di codesta Provincia, ricevuta con prot. reg n. 656337 del 11.12.2023, di avvio di procedimento e indizione di Conferenza di servizi finalizzata all'autorizzazione degli interventi in oggetto, si comunica quanto segue :

-esaminate le relazioni e le tavole progettuali e non risultando la zona boscata né sottoposta al Vincolo idrogeologico, non si ravvisano competenze dei Servizi Forestali.

Distinti saluti

d'ordine del Direttore U.O. Servizi Forestali

Dott. Gianmaria Somavilla



Referente:

E.q. Coordinamento r. uffici vincolo e selvicoltura

dr Marco Gamba tel. 049 8778212 0444 337066

marco.gamba@regione.veneto.it

d:\ufficio_lr 52_78\art 14_rovigo\ro_costa metanodotto\no v_b.docx

Area Tutela e Sicurezza del Territorio – Direzione Uffici Territoriali per il Dissesto Idrogeologico

Unità Organizzativa Servizi Forestali – Ufficio di Padova

Corso Milano, 20 – 35139 PADOVA Tel. 049.8778200 – Fax 049.8778227

PEC: forestale@pec.regione.veneto.it e-mail: forestale@regione.veneto.it



REGIONE DEL VENETO

giunta regionale

Data 21/12/23 Protocollo N°

678784 I72002

Class:

Fasc.

Allegati N° 1

Oggetto: Conferenza di Servizi decisoria indetta dalla Provincia di Rovigo (prot. regionale n. 656337/2023).
Costruzione ed esercizio "Metanodotto (21374) All. Biometano EniBio CH4 di Costa di Rovigo (RO); Variante Metanodotto Rovigo – Badia, nei Comuni di Rovigo e Costa di Rovigo (RO).
Comunicazioni.

All'Area Risorse Finanziarie, Strumentali, ICT e Enti Locali

Alla Provincia di Rovigo
Area Lavori Pubblici
Viale della Pace, 5
45100 Verona
ufficio.archivio@pec.provincia.rovigo.it

e p.c. Alla Segreteria Generale della Programmazione

“ “ Alla Direzione Uffici Territoriali
Per il Dissesto Idrogeologico
Unità Organizzativa Servizi Forestali
Ufficio di Padova

La Provincia di Rovigo, con nota prot. n. 27946 del 11.12.2023 (registrata al protocollo regionale n. 656337 del 11.12.2023), ha indetto, ai sensi della L.241/1990, una Conferenza di Servizi decisoria, in forma semplificata e modalità asincrona, riguardante la costruzione ed esercizio del "Metanodotto (21374) All. Biometano EniBio CH4 di Costa di Rovigo (RO), nonché la variante al "Metanodotto Rovigo – Badia", nei Comuni di Rovigo e Costa di Rovigo (RO).

In attuazione delle "Linee guida in materia di Conferenze di Servizi" approvate dalla Giunta regionale con deliberazione n. 1064 del 31.07.2018, si trasmettono le sotto riportate valutazioni di competenza di questa Direzione, in materia di terreni di uso civico di cui alla L. 16.06.1927 n. 1766 e alla L.R. 22.07.1994 n. 31, nonché in materia di terreni di antico patrimonio regoliero di cui alla L.R. 19.08.1996 n. 26, affinché il rappresentante unico designato dall'Amministrazione regionale possa esprimere la posizione dell'Amministrazione nell'ambito della suddetta conferenza di servizi.

Area Risorse Finanziarie, Strumentali, ICT ed Enti Locali
Direzione Enti Locali, Procedimenti Elettorali e Grandi Eventi
Fondamenta S. Lucia, Cannaregio 23 – 30121 Venezia Tel. 041/2795961

PEC: entilocaligrandieventi@pec.regione.veneto.it e-mail: entilocaligrandieventi@regione.veneto.it



REGIONE DEL VENETO

giunta regionale

Dalla documentazione agli atti d'ufficio, non risulta che i terreni oggetto dell'intervento in argomento, siano assoggettati alla normativa degli usi civici, oppure costituiscano terreni di antico patrimonio regioiero.

Pertanto, si evidenzia che questa Direzione non è chiamata ad esercitare alcuna competenza specifica nell'ambito della Conferenza di Servizi in oggetto.

Distinti saluti.

Il Direttore
Avv. Enrico Specchio

IL DIRETTORE
Dott.ssa Giulia Millevoi

U. O. Enti Locali e Associazionismo, Riordino Territoriale e Grandi Eventi
Responsabile Dott.ssa Giulia Millevoi

Referente della pratica – Dott. Stefano Occhipinti
tel. 041/2795422

Area Risorse Finanziarie, Strumentali, ICT ed Enti Locali
Direzione Enti Locali, Procedimenti Elettorali e Grandi Eventi
Fondamenta S. Lucia, Cannaregio 23 – 30121 Venezia Tel. 041/2795961

PEC: entilocaligrandieventi@pec.regione.veneto.it e-mail: entilocaligrandieventi@regione.veneto.it



Ministero delle Imprese e del Made in Italy

DIREZIONE GENERALE PER I SERVIZI DI COMUNICAZIONE ELETTRONICA, DI RADIODIFFUSIONE E POSTALI

DIVISIONE XII – ISPettorato Territoriale Veneto

U.O. III – RETI E SERVIZI DI COMUNICAZIONE ELETTRONICA – TELEFONIA

Provincia di Rovigo
Area Lavori Pubblici
Servizio Segreteria Generale – Espropri- Elettrodotti -
Trasporti Eccezionali
45100 ROVIGO (RO)
pec: ufficio.archivio@pec.provincia.rovigo.it

Per conoscenza

SNAM RETE Gas - Distretto Nord Orientale
Largo Francesco Rismondo, 8
35131 PADOVA (PD)
pec: lavorinor@pec.snam.it

Pratica: III/Extra/22/2023 (Da citare nell'oggetto dell'eventuale risposta)

Fascicolo: 50822

Allegati: Delega

Oggetto: All. Biometano EniBio CH4 di Costa di Rovigo (RO) DN 100 (4") DP 24 bar VARIANTE met. Spina di Rovigo- Badia DN 150 (6") MOP 24 bar- Var su met 4300062 per ins. pezzo a tee DN 150 (6") - DP 24 bar
Comunicazione di avvio del procedimento ai sensi del D.M. 20/10/2022, dell'art. 7 della legge 7 agosto 1990, n. 240 e ss.mm.ii. Avviso di indizione Conferenza dei servizi decisoria ex art. 14, c. 2, L. 241/90. Forma semplificata, modalità asincrona
Proponente: SNAM RETE Gas - Distretto Nord Orientale
Istanza: **D-NOR 1118**
Rilascio del nulla osta

Con riferimento alla nota prot. 27946 del 11/12/2023 con la quale la Provincia di Rovigo – Area Lavori Pubblici ha comunicato l'avvio del procedimento di Autorizzazione Unica ai sensi del D.M. degli artt. 14 co. 2 della legge 241/1990 e ss.mm.ii.;

Vista la nota prot. n. 27946 del 11/12/2023 con la quale l'Ente ha messo a disposizione i documenti e le integrazioni prodotte dal proponente e nel contempo ha indetto e convocato la Conferenza di Servizi in forma semplificata ed in modalità asincrona;

In esito alle risultanze dell'istruttoria ed ai fini del procedimento di Autorizzazione Unica citato in oggetto, per quanto di competenza, ai sensi del D. Lgs. 259/03 e ss.mm.ii. recante il Codice delle Comunicazioni Elettroniche si rilascia il

NULLA OSTA ALLA COSTRUZIONE

dell'impianto in oggetto alle seguenti condizioni, precisazioni e raccomandazioni:

1. *Siano rispettate le norme sulla protezione delle telecomunicazioni contenute nel D. Lgs. 259/03 e ss.mm.ii. recante il Codice delle Comunicazioni Elettroniche;*
2. *i lavori vengano eseguiti secondo quanto previsto delle prescrizioni di legge e delle norme tecniche vigenti in materia di coesistenza o di interferenze con linee di telecomunicazione (art. 56 D. Lgs. n. 259/03; norme C.E.I. 11-17 ed. 2006 fascicolo 8402; D.M. MI.S.E. 16/04/2008 e/o D.M. MI.S.E. 17/04/2008; norme UNI 9165 e/o norme UNI 9860);*
3. *nei sovrappassi, sottopassi o percorsi paralleli con reti di telecomunicazione interrante siano rispettate le norme CEI 11/17 del Comitato Elettrotecnico Italiano;*

Via Torino, 88 - 30172 Mestre – Venezia
Tel. 041-9654132

e-mail: it.veneto@mise.gov.it mauro.furlan@mise.gov.it - pec: dgscerp.div12.ispvnt@pec.mise.gov.it



4. *la protezione catodica contro le correnti vaganti non dovrà creare disturbi o causare interferenze agli impianti di telecomunicazione ed alle opere ad esse inerenti;*
5. *durante il corso dei lavori SNAM Rete Gas consenta, a propria cura e spese, l'effettuazione di sopralluoghi a campione per la verifica della regolarità delle protezioni adottate.*

Qualora l'impianto in oggetto preveda una rete su supporto fisico, ad onde convogliate e con sistemi ottici a suo servizio, per la trasmissione di segnali, telemisure, telecontrolli o altro, ai sensi degli artt. 99, 104, 107, Titolo III del D. Lgs. n. 259/03 e ss.mm.ii., la Società istante dovrà inoltre richiedere la prevista autorizzazione generale da conseguirsi previa presentazione al Ministero delle Imprese e del Made in Italy - DGSCERP - Div. I - Viale America, 201 - 00144 ROMA (PEC: dgscerp.div01@pec.mise.gov.it), della dichiarazione di cui all'Allegato 17 allo stesso decreto e della relativa documentazione.

Si fa presente che per le attività di istruttoria per il rilascio del Nulla Osta alla costruzione di metanodotti e/o tubazioni metalliche interrate, ai sensi dell'art. 56 del D. Lgs. 259/03 e ss.mm.ii, sono dovuti i compensi di cui all'art. 4 del D.M. 15.02.06 pubblicato nella G.U. n. 82 del 07.04.06 sulle prestazioni effettuate dal Ministero delle Imprese e del Made in Italy per conto terzi. Pertanto, a conclusione del procedimento di competenza, lo scrivente ufficio provvederà a comunicare gli importi dovuti con separata nota.

Responsabile del Procedimento: Funzionario Economico dott. Alessandro Rossi
Ufficio in cui è possibile prendere visione degli atti:
IT Veneto - U.O. III - Piano IV - Stanza 27

Il Responsabile dell'U.O. III
(*dott. Alessandro Rossi*)

Documento sottoscritto con firma digitale ai sensi del D.Lgs. n. 82 del 7 Marzo 2005 e successive modifiche



REGIONE DEL VENETO

giunta regionale

Data 28/12/2023 Protocollo N° 0686658 Class: A.000.07.2 Fasc. Allegati N° 0

Oggetto: Provincia di Rovigo

Conferenza di Servizi per SNAM RETE GAS – METANODOTTO (21374) All. Biometano EniBio CH4 di Costa di Rovigo (RO) DN 100 (4”) – DP 24 bar.

VARIANTE:

(4300062) Met. Spina Rovigo-Badia DN 150 (6”) – MOP 24bar (9115503) Var. su met. 4300062 per ins. Pezzo a tee DN 150 (6”) – DP 24 bar

Istanza D-NOR 1118

Parere della Direzione Pianificazione Territoriale.

Alla Provincia di Rovigo
 Area Lavori Pubblici
 Servizio Segreteria Generale – Espropri – Elettrodotti –
 Trasporti Eccezionali
 pec: ufficio.archivio@pec.provincia.rovigo.it

e, p.c. Alla Segreteria Generale della Programmazione

All'Area Infrastrutture, Trasporti, Lavori Pubblici,
 Demanio

Alla U.O. Infrastrutture energetiche e autorizzazioni

Con riferimento alla comunicazione dell'avviso di indizione della Conferenza di Servizi decisoria ex art. 14, c. 2 della Legge n. 241/1990 nella forma simultanea e in modalità asincrona per l'argomento di cui all'oggetto, convocata dalla Provincia di Rovigo con nota prot. n. 27946 del 11.12.2023 (prot. reg. n. 656337 del 11.12.2023), esaminata la documentazione progettuale, in relazione agli indirizzi del Piano Territoriale Regionale di Coordinamento (PTRC) ed alle tutele paesaggistiche di cui all'art. 136 e 142 del D.Lgs. n. 42/2004, si relaziona quanto segue:

1. con riferimento agli indirizzi del Piano Territoriale Regionale di Coordinamento – PTRC e secondo la relativa cartografia, l'intervento in progetto ricade entro i seguenti ambiti:
 - Tav. 01a_ Uso del suolo-Terra: *“Bonifiche del Polesine Occidentale”* e *“Area ad elevata utilizzazione agricola”*;
 - Tav. 01c_ Idrogeologia e rischio sismico: *“Bacini soggetti a sollevamento meccanico”*;
 - Tav. 06_ Crescita sociale e culturale: *“Itinerario principale di valore storico ambientale”*;
 - Tav. 08_ Città, motore di futuro: *“Ambito esteso tra Adige e Po”*.

Area Infrastrutture, Trasporti, Lavori Pubblici, Demanio

Direzione Pianificazione Territoriale

Calle Priuli, Cannaregio 99 – 30121 Venezia - tel. 0412792139 – fax 0412792383

PEC: pianificazioneterritoriale@pec.regione.veneto.it e-mail: pianificazioneterritoriale@regione.veneto.it

2. l'ambito di intervento è sottoposto a tutela paesaggistica ai sensi della Parte terza del D.Lgs. 42/2004, in particolare:
 - art. 142 lettera "c" del D.Lgs. 22 gennaio 2004, n. 42: "Naviglio Adigetto";
 - art. 136 del D.Lgs. 22 gennaio 2004, n. 42.: D.M. 14.01.1959 (Strada provinciale Rovigo-Badia Polesine: "Le alberature insistenti sull'arteria stradale costituiscono un peculiare, cospicuo e caratteristico abbellimento naturale della zona avente valore estetico e tradizionale").
3. la competenza, in materia di rilascio di Autorizzazione paesaggistica per opere da eseguirsi da parte di amministrazioni statali, è esercitata dalla Regione del Veneto – Direzione Pianificazione Territoriale, ai sensi del comma 2[^] dell'art. 45 ter della L.R. 11/2004;

Tutto ciò premesso, si esprime il seguente parere:

1. ai fini della verifica della conformità urbanistica, il progetto in esame risulta **coerente** con il vigente Piano Territoriale Regionale di Coordinamento (PTRC);
2. svolte le verifiche e gli accertamenti di cui all'art. 146, comma 7 del D. Lgs 42/2004, conseguentemente, con nota prot. reg. n. 681361 del 22.12.2023, è stata trasmessa alla Soprintendenza Archeologia, Belle Arti e Paesaggio per le province di Verona, Rovigo e Vicenza, al fine di acquisirne il parere vincolante, la Relazione Tecnica Illustrativa con motivata proposta di provvedimento, a firma del Direttore della Direzione Pianificazione Territoriale, la quale recita:
*"SI PROPONE l'accoglimento dell'istanza in quanto gli interventi previsti non sono in contrasto con i vincoli suddetti e non alterano le caratteristiche dei luoghi, in modo da modificarne negativamente gli aspetti peculiari che hanno portato all'istituzione del vincolo.
 Al fine di mitigare la presenza dei nuovi impianti tecnologici soprasuolo, denominati "Punto di consegna" e "P.I.D.S. n. 1", se ne prescrive il mascheramento mediante impianto di vegetazione costituita da essenze autoctone.
 Inoltre, si raccomanda di limitare allo stretto necessario la realizzazione/installazione di opere e manufatti a carattere provvisorio (viabilità, ecc.), necessari all'esecuzione dei lavori. A conclusione dei lavori in oggetto si prescrive lo smantellamento delle suddette opere provvisorie e il ripristino/rinaturalizzazione dei luoghi".*

Cordiali saluti

Il Direttore
 arch. Salvina Sist

U.O. Pianificazione territoriale strategica e paesaggistica
 il Direttore ing. Giovanna Negri, Tel. 0412792308 – E-mail: giovanna.negri@regione.veneto.it
 Responsabile del procedimento: arch. Salvina Sist, Tel. 041279139 – E-mail: salvina.sist@regione.veneto.it
 Referenti pratica: dott. urb. Andrea Ballin Tel. 0412793702 – E-mail: andrea.ballin@regione.veneto.it
 arch. Monica Scatto, Tel. 0412792340 – E-mail: monica.scatto@regione.veneto.it

copia cartacea composta di 2 pagine, di documento amministrativo informatico firmato digitalmente da SIST SALVINA, il cui originale viene conservato nel sistema di gestione informatica dei documenti della Regione del Veneto - art.22.23.23 ter D.Lgs 7/3/2005 n. 82

Area Infrastrutture, Trasporti, Lavori Pubblici, Demanio
Direzione Pianificazione Territoriale

Calle Priuli, Cannaregio 99 – 30121 Venezia - tel. 0412792139 – fax 0412792383

PEC: pianificazione territoriale@pec.regione.veneto.it e-mail: pianificazione territoriale@regione.veneto.it

Cod. Fisc. 80007580279

fatturazione elettronica - Codice Univoco Ufficio 93BNRK

P.IVA 02392630279



Ministero della Cultura

SOPRINTENDENZA ARCHEOLOGIA, BELLE ARTI E
PAESAGGIO
PER LE PROVINCE DI VERONA, ROVIGO E VICENZA

Verona, data del protocollo

Alla Provincia di Rovigo
ufficio.archivio@pec.provincia.rovigo.it

Risposta al foglio prot. n. 27946 del 11-12-2023 Pos. Conferenza di Servizi
Prot. in entrata n. 0037310-A del 11-12-2023

OGGETTO: COSTA DI ROVIGO E ROVIGO – Area localizzata nei comuni di Costa di Rovigo, foglio 2 particelle 305, 306, 307, 320, 329, 353, 354, 355 e Rovigo, foglio 16, particelle 11, 12, 13 e foglio 15, particelle 13, 25, 41, 44, 73. Conferenza di Servizi decisoria in forma semplificata modalità asincrona ai sensi dell'art. 14 e successivi della Legge 7 agosto 1990, n. 241 e s. m. e i. per l'esame contestuale dei vari interessi pubblici coinvolti nel procedimento relativo al progetto definitivo denominato "Progettazione di un nuovo allacciamento Biometano CH4 DN 100 – DP 24 bar ed opere connesse".

Richiesta integrazioni.

Vs. rif. : prot. 27946 del 11-12-2023 – Istanza D-NOR 1118 - Ditta: Provincia di Rovigo – Area Lavori Pubblici

Con riferimento alla convocazione della Conferenza di Servizi specificata in oggetto pervenuta tramite posta elettronica certificata il 11-12-2023 e acquisita al prot. n. 0037310-A del 11-12-2023;

Premesso che l'opera in questione è sottoposta alla procedura di VPIA, *Verifica preventiva di interesse archeologico*, prevista dall'art 41. C. 4 del D.Lgs. n. 36/2023 e normata dall'Allegato I.8 al medesimo Decreto legislativo, come sottolineato di recente dalla circolare ministeriale DGABAP-Servizio II n. 42/2023;

Considerato che tra gli allegati manca il suddetto documento e non è possibile per questo Ufficio esprimere il parere di competenza per carenza della documentazione necessaria,

QUESTA SOPRINTENDENZA

richiede l'attivazione della suddetta procedura di *Verifica preventiva di interesse archeologico* per il progetto in parola secondo la norma sopra citata.

IL SOPRINTENDENTE

Fabrizio Magani
(firmato digitalmente)

Il Responsabile del Procedimento
Funzionario Archeologo Brunella Bruno
AREA IV – UT Rovigo città e provincia ovest

I Collaboratori all'Istruttoria
Archeologo Ilaria de Aloe
Ass. Tec. Annunziata Mariano





Ministero della Cultura

SOPRINTENDENZA ARCHEOLOGIA, BELLE ARTI E
PAESAGGIO
PER LE PROVINCE DI VERONA, ROVIGO E VICENZA

Verona, data del protocollo

Alla Regione del Veneto
Area Infrastrutture, Trasporti, Lavori Pubblici,
Demanio Direzione Pianificazione Territoriale
pianificazione.territoriale@pec.regione.veneto.it

Alla Provincia di Rovigo
ufficio.archivio@pec.provincia.rovigo.it

Risposta al foglio prot. n. 681361 del 22-12-2023

Prot. in entrata n. 0038791 del 22-12-2023

OGGETTO: COSTA DI ROVIGO E ROVIGO – Conferenza di Servizi decisoria in forma semplificata modalità asincrona ai sensi dell'art. 14 e successivi della Legge 7 agosto 1990, n. 241 e s. m. e i. per l'esame contestuale dei vari interessi pubblici coinvolti nel procedimento relativo al progetto definitivo denominato "Progettazione di un nuovo allacciamento Biometano CH4 DN 100 – DP 24 bar ed opere connesse". SNAM RETE GAS.

Richiesta del parere vincolante per l'autorizzazione paesaggistica, ai sensi dell'art. 146 del D.Lgs. 42/2004.

Con riferimento alla richiesta specificata in oggetto pervenuta tramite posta elettronica certificata acquisita al prot. con n. 38791 del 22/12/2023 si comunica che questo Ufficio con nota prot. 38348 del 19/12/2023 ha inoltrato alla Provincia di Rovigo richiesta di integrazione relativa alla procedura di VPIA, *Verifica preventiva di interesse archeologico*, prevista dall'art. 41. C. 4 del D.Lgs. n. 36/2023 e normata dall'Allegato I.8 al medesimo Decreto legislativo.

Pertanto questa Soprintendenza procederà al rilascio del parere vincolante di propria competenza per entrambi i profili di tutela (parte II e parte III del D.Lgs. 42/2004) non appena saranno pervenute le integrazioni richieste.

IL SOPRINTENDENTE

Fabrizio Magani
(firmato digitalmente)

Il Responsabile del Procedimento
Funzionario Archeologo Brunella Bruno
AREA IV – UT Rovigo città e provincia ovest

Il Responsabile dell'Istruttoria- Tutela paesaggistica
Funzionario architetto Felice Giuseppe Romano

Il Collaboratore all'Istruttoria
Ass. Tec. Annunziata Mariano





Operations Area Nord Est
Field Operations Line
FOL VE.D
Via Settima Strada n° 22
Cap 35129 – Padova

Si prega di citare nella risposta il

N.: **FOL VE. D via Settima Strada, 22, Padova**

Rif. Pratica n. **20344907**

Prot. 0000785-P del 03/01/2024

Spett.le

**PROVINCIA DI ROVIGO AREA
LAVORI PUBBLICI
VIALE DELLA PACE 5
45100 ROVIGO**

ufficio.archivio@pec.provincia.rovigo.it

Oggetto: METANODOTTO: (21374) All. Biometano EniBio CH4 di Costa di Rovigo (RO) DN 100 (4'') - DP24 bar VARIANTE: (4300062) Met. Spina Rovigo-Badia DN 150 (6'') - MOP 24 bar (9115503) Var. su met. 4300062 per ins. pezzo a tee DN 150 (6'') - DP 24 bar Istanza D-NOR 1118. Comunicazione di avvio del procedimento ai sensi del D.M. 20/10/2022, dell'art. 7 della Legge 7 agosto 1990, n 241 e ss. mm. e ii. e Avviso di indizione Conferenza di servizi decisoria ex art. 14, c.2, L. 241/1990 - Forma semplificata modalità asincrona.

Il sottoscritto Tiziani Franco, in qualità di Responsabile della Field Operations Line Veneto di TELECOM ITALIA S.p.a., con sede legale in Milano, Via Gaetano Negri, 1, domiciliato per ragioni di carica in Padova via Settima Strada, 22, in riferimento alla Conferenza dei Servizi indicata in oggetto, esprime **PARERE POSITIVO** alla realizzazione dell'opera.

Qual ora i nostri sottoservizi esistenti risultassero interferenti con quanto previsto nel Vs progetto, va fatta richiesta di spostamento (con congruo anticipo) al reparto competente PFS tramite il link <https://oaimprese.telecomitalia.com/portale-impresa/#!/PortaleImpresa/Servizi> .

Per una migliore valutazione invia in allegato la documentazione con l'indicazione degli impianti di telecomunicazione presenti nell'area interessata dal progetto.

Vi ricordiamo che per eventuali segnalazioni della presenza degli impianti è necessaria una Vs. comunicazione a:

assistenzascavi.veneto@telecomitalia.it

TIM S.p.A.

Sede legale: Via Gaetano Negri, 1 - 20123 Milano
Capitale Sociale € 11.677.002.855,10 interamente versato
Casella PEC: telecomitalia@pec.telecomitalia.it

Cod. Fisc./P. IVA e Iscrizione al Registro delle Imprese
di Milano: 00488410010
Iscrizione al Registro A.E.E. IT08020000000799

Ricordiamo inoltre che ove si riscontrino interferenze fra le Vs. opere e i ns. impianti che ne richiedano la modifica e/o lo spostamento oppure la predisposizione delle infrastrutture telefoniche a fronte di nuove costruzioni è necessaria una Vs. comunicazione a:

TELECOM ITALIA s.p.a. FOCAL POINT

attraverso il link

<https://oaimprese.telecomitalia.com/portale-imprese/#/PortaleImpresa/Servizi>

Per qualsiasi comunicazione e/o chiarimento si rendesse necessaria, vogliate cortesemente fare riferimento al ns. Ufficio Tecnico:

creation_veneto@pec.telecomitalia.it

Cogliamo l'occasione per porgere distinti saluti.

All. cartografie


Il Responsabile FOL/Veneto

Ing. Franco Tiziani

TIM S.p.A.

Sede legale: Via Gaetano Negri, 1 - 20123 Milano
Capitale Sociale € 11.677.002.855,10 interamente versato
Casella PEC: telecomitalia@pec.telecomitalia.it

Cod. Fisc./P. IVA e Iscrizione al Registro delle Imprese
di Milano: 00488410010
Iscrizione al Registro A.E.E. IT08020000000799

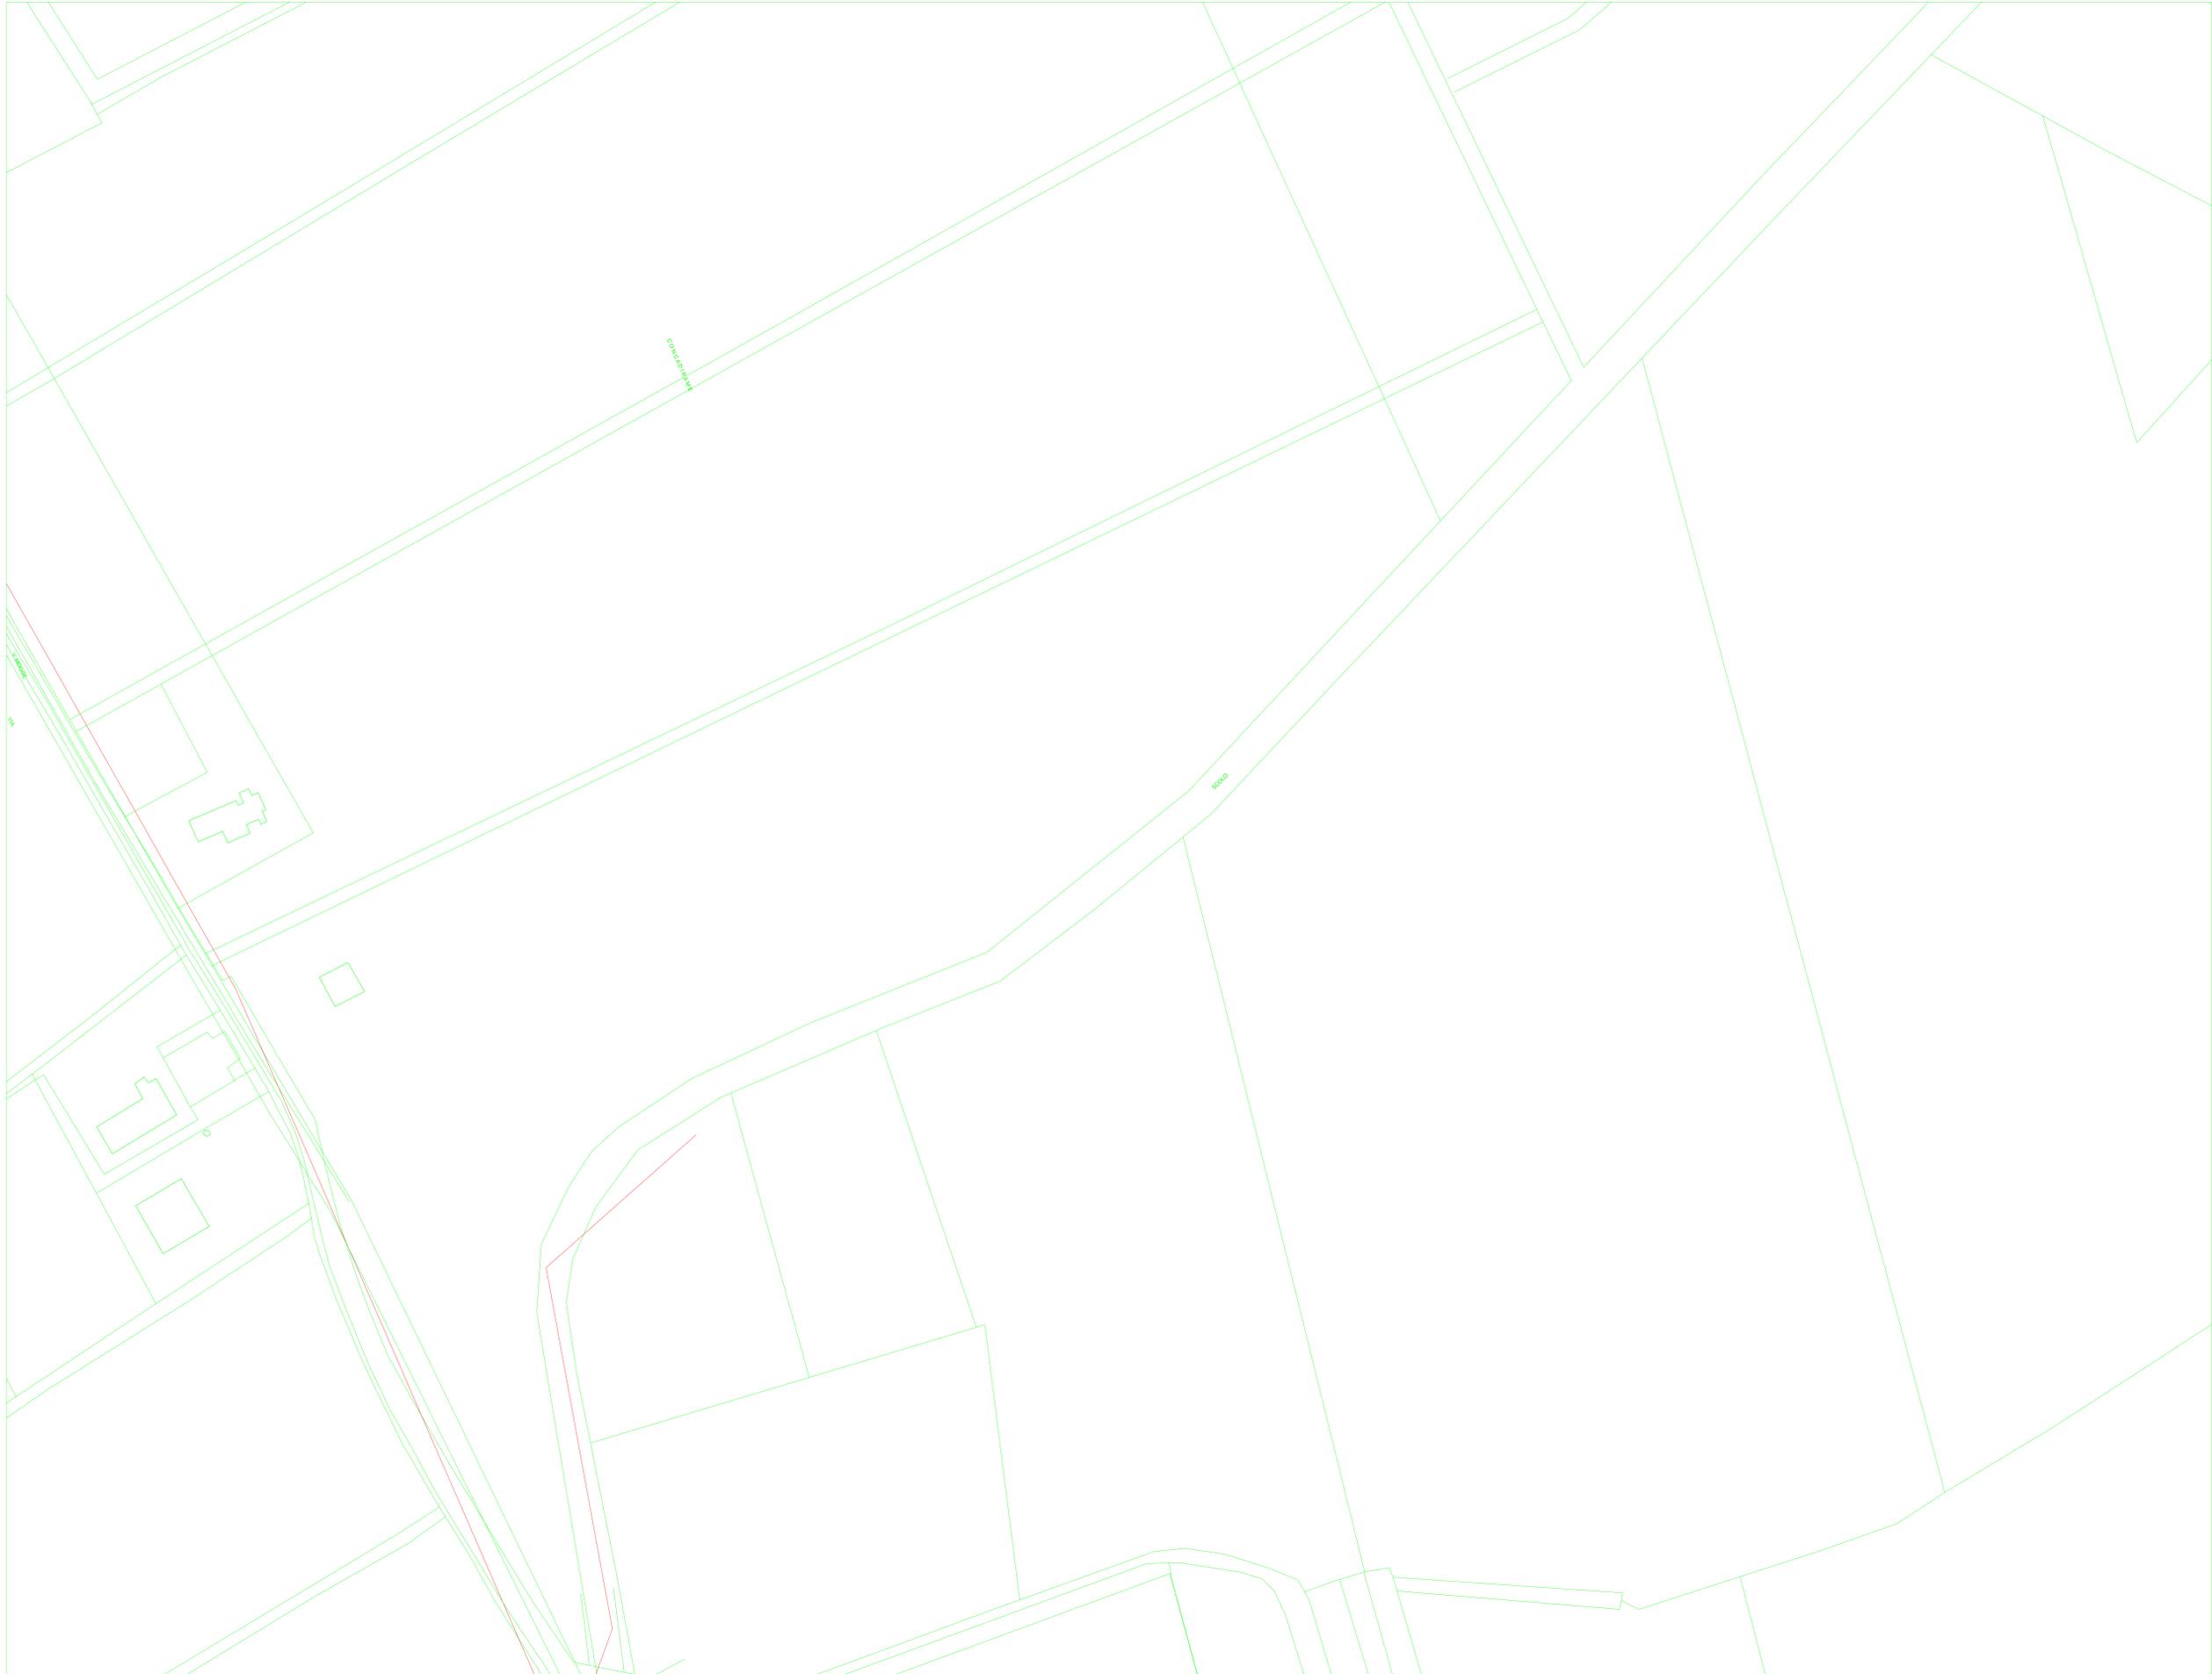

CARTA: 20344927_001_0001

- Dati planimetrici
- Cavi in trincea
- Tubazioni
- Gallerie
- Tubi interrati
- Pozzetti
- Camerette



CARTA: 20344927_0001_0002

-  Dati planimetrici
-  Cavi in trincea
-  Tubazioni
-  Gallerie
-  Tubi interrati
-  Pozzetti
-  Camerette

Protocollo p_RO/p_RO GE/2024/0000205 del 08/01/2024 - Pag. 4 di 9



CARTA: 20344927_0002_0001

- Dati planimetrici
- Cavi in trincea
- Tubazioni
- Gallerie
- Tubi interrati
- Pozzetti
- Camere



CARTA: 20344927_0002_0002


-  Dati planimetrici
-  Cavi in trincea
-  Tubazioni
-  Gallerie
-  Tubi interrati
-  Pozzetti
-  Camere

Protocollo p_RO/p_RO GE/2024/0000205 del 08/01/2024 - Pag. 6 di 9




CARTA: 20344927_0003_0001

-  Dati planimetrici
-  Cavi in trincea
-  Tubazioni
-  Gallerie
-  Tubi interrati
-  Pozzetti
-  Camere

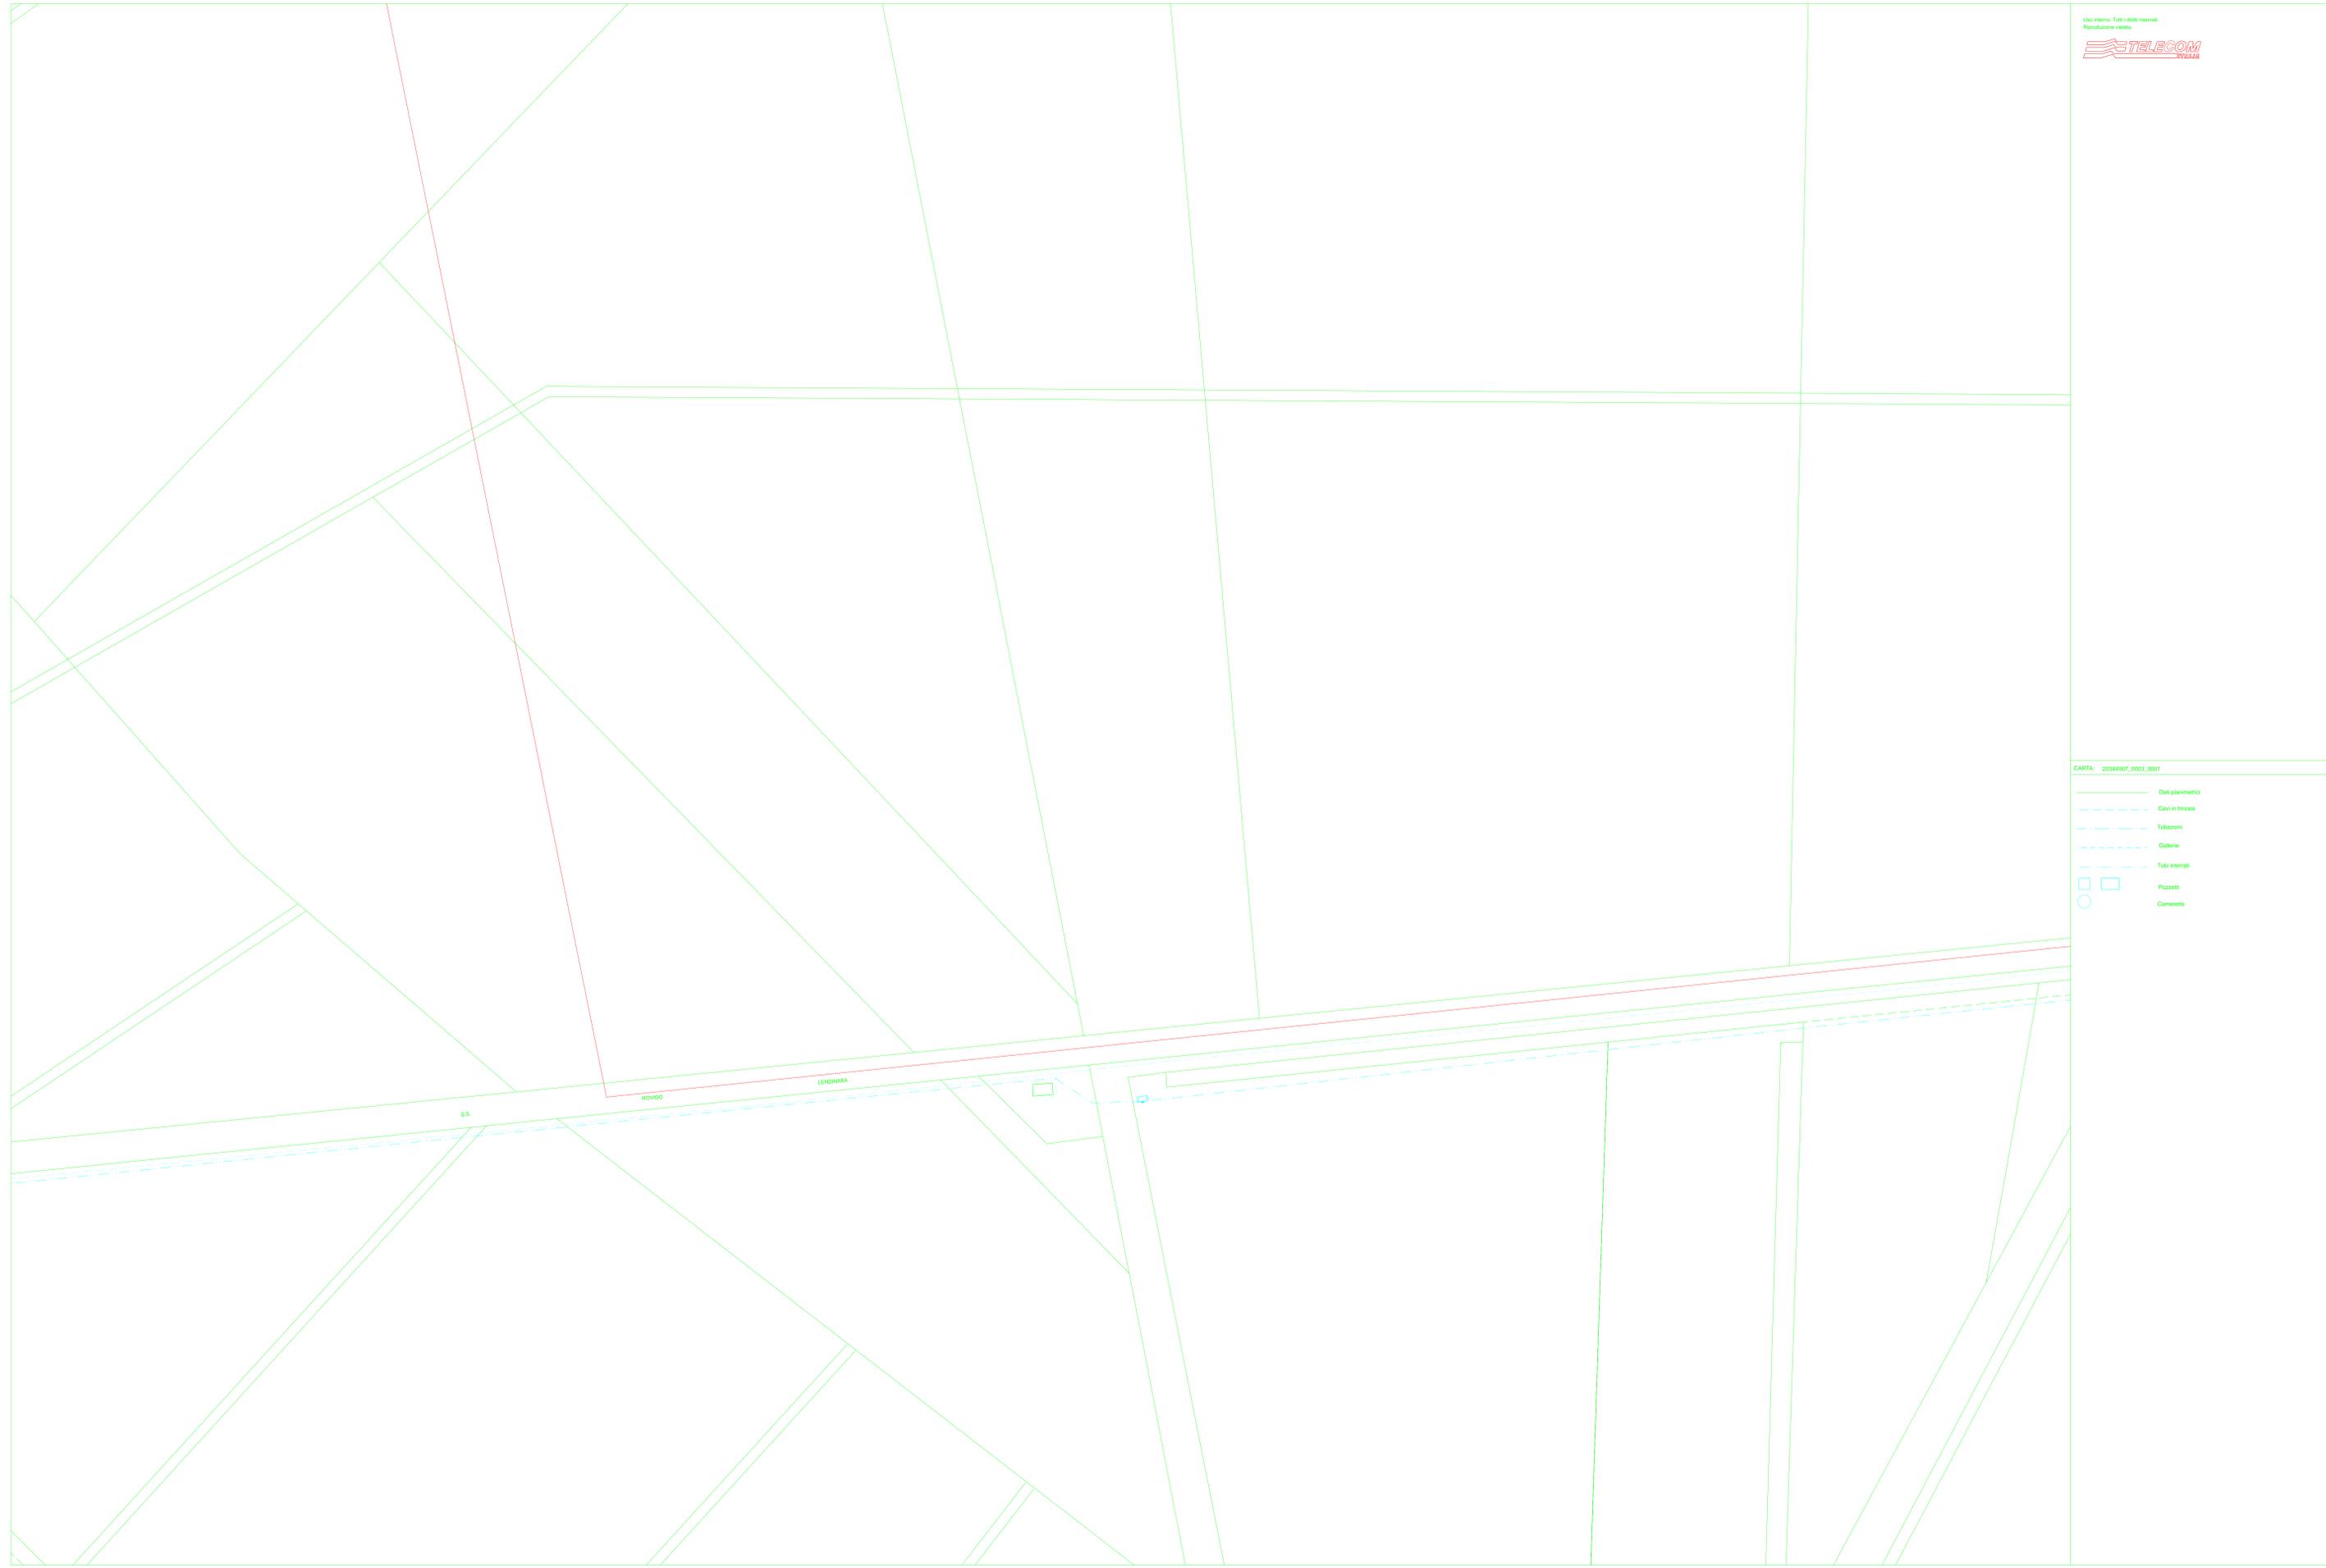

Protocollo p_RO/p_RO GE/2024/0000205 del 08/01/2024 - Pag. 7 di 9

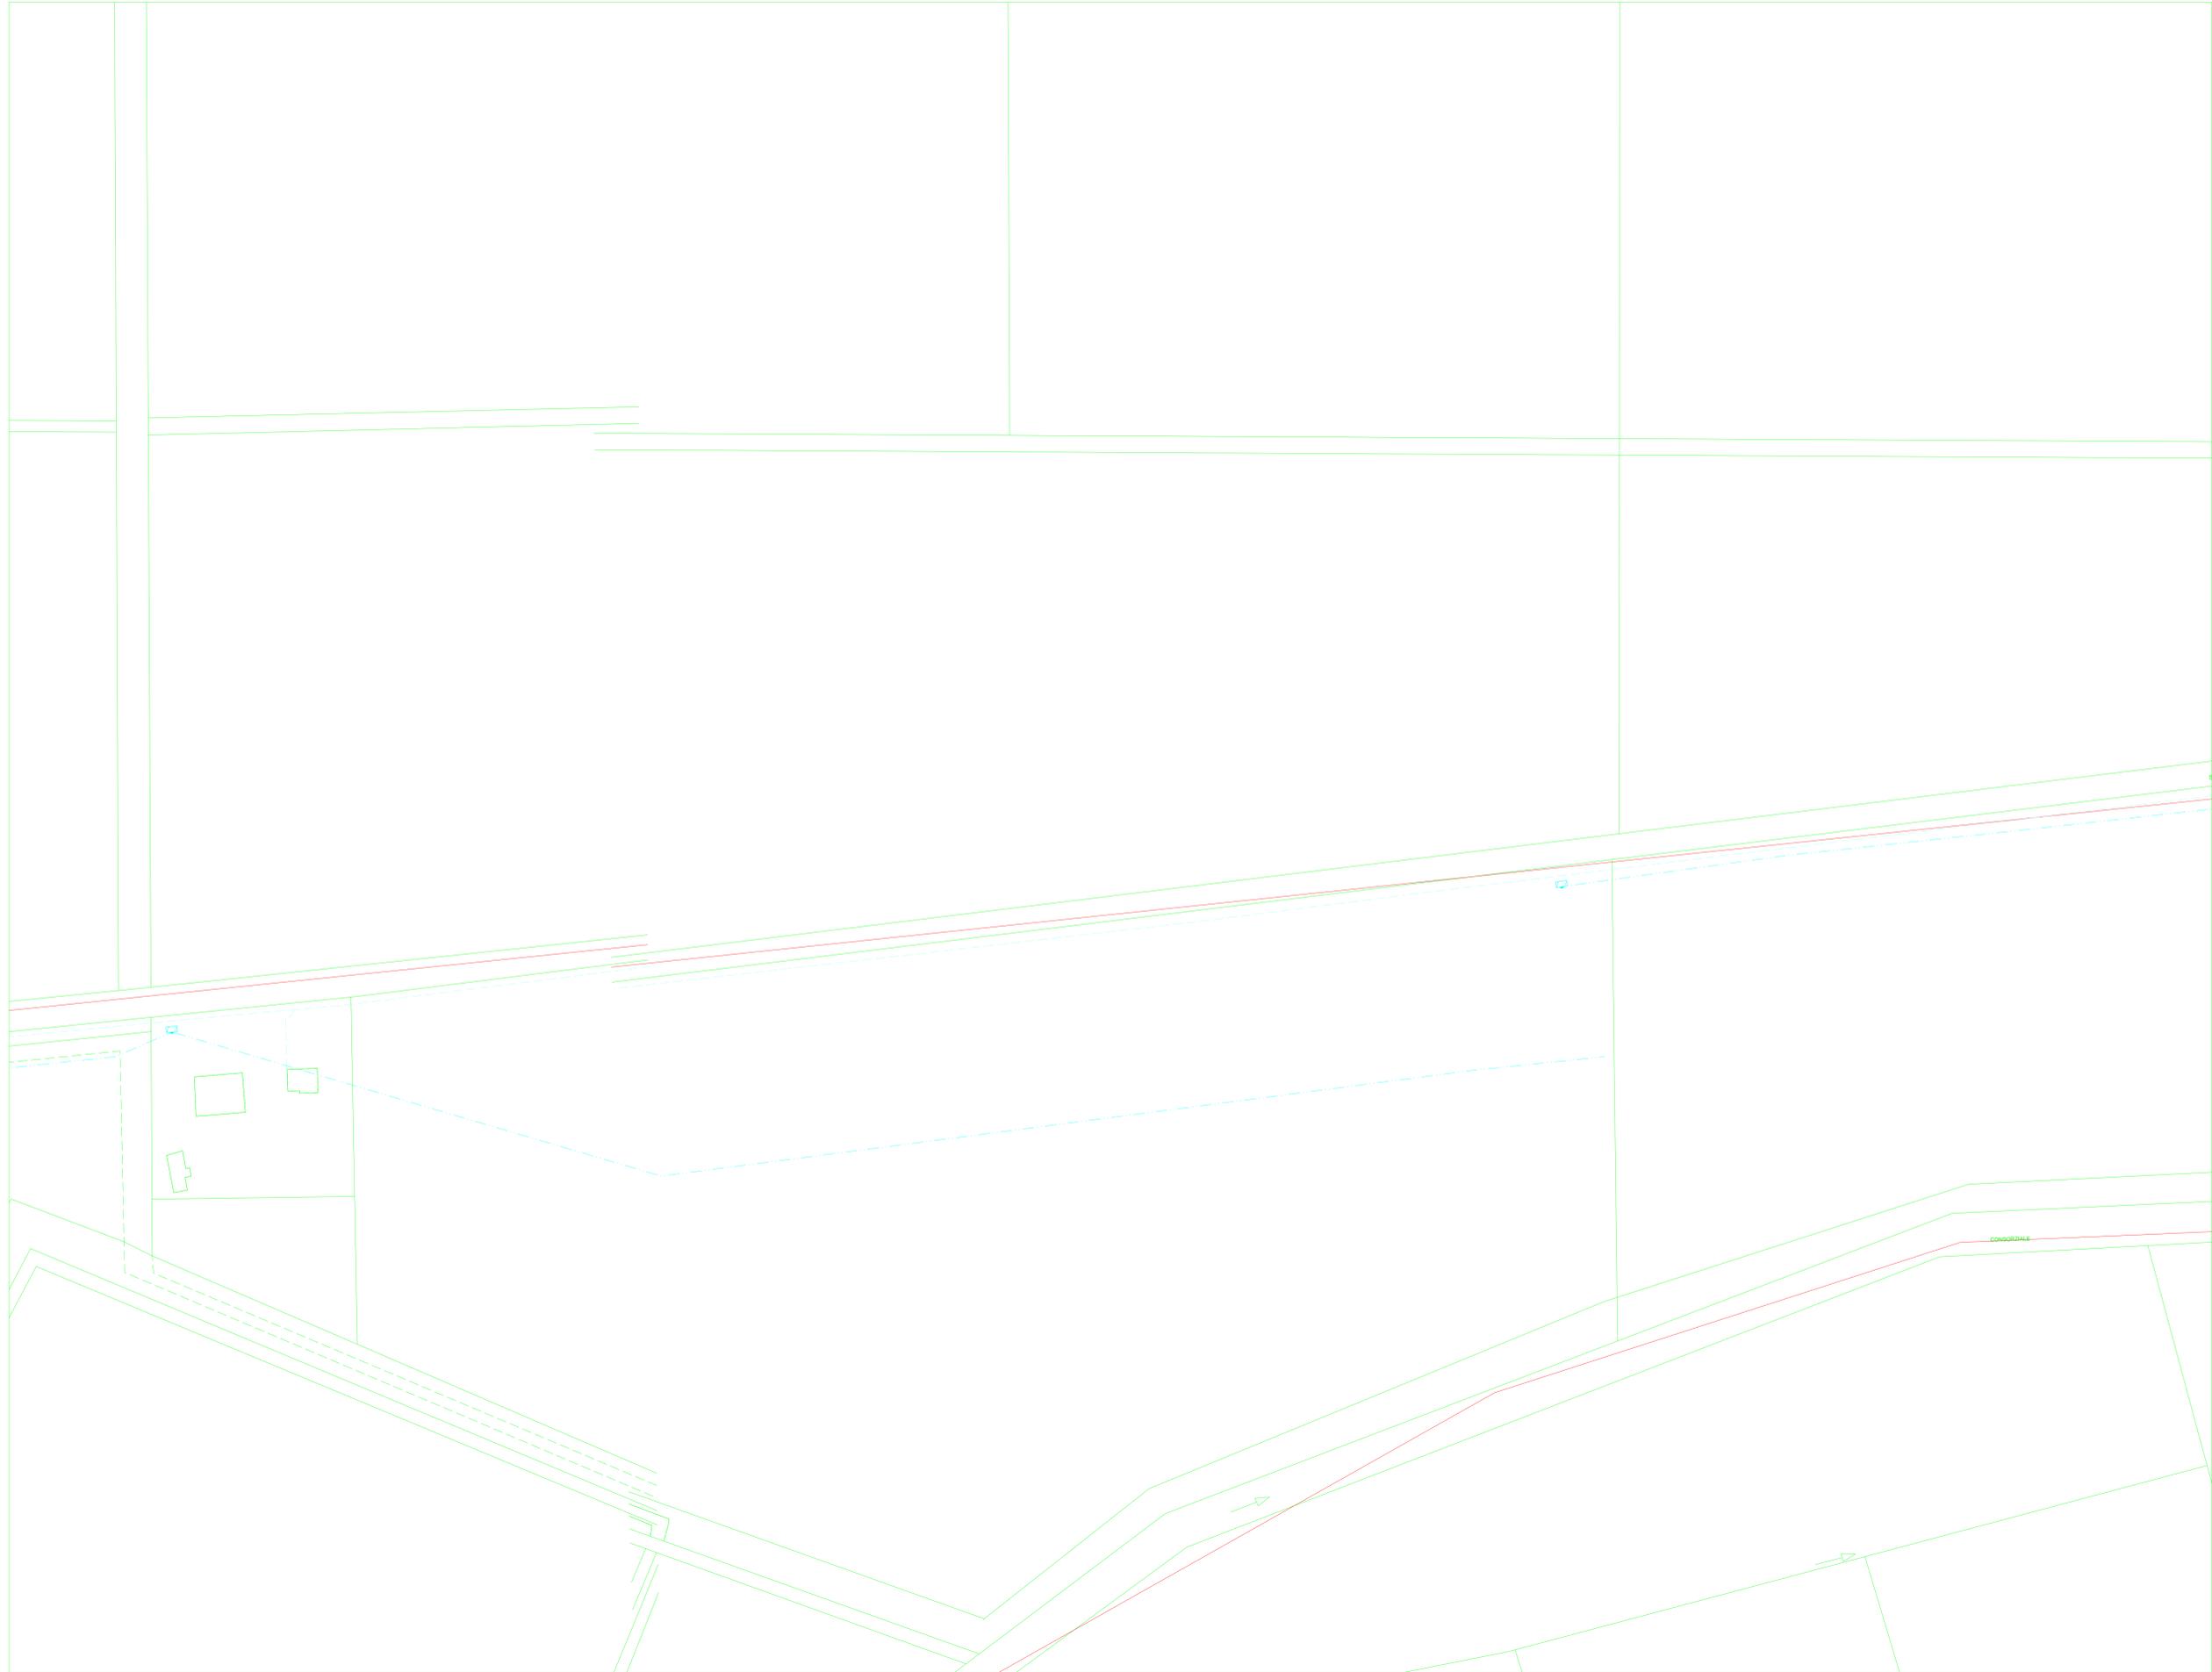

CARTA: 20344907_0003_0002

- Del planimetrico
- - - Cavi in fibra
- - - Tubazioni
- - - Gallerie
- - - Tubi interni
- Pozzi
- Camerette

Protocollo p_RO/p_RO GE/2024/0000205 del 08/01/2024 - Pag. 8 di 9



20344907_0003_0001

20344907_0003_0002

20344907_0002_0001

20344907_0002_0002

20344907_0001_0001

20344907_0001_0002

CARTA: 20344907_UNIONE

-  Dati planimetrici
-  Cavi in trincea
-  Tubazioni
-  Gallerie
-  Tubi interrati
-  Pozzetti
-  Camere

Protocollo p_RO/p_RO GE/2024/0000205 del 08/01/2024 - Pag. 9 di 9

Riferimento n. 33522/23 (da scrivere sempre nella risposta)

Spett.le Provincia di Rovigo
Area Lavori Pubblici
PEC: ufficio.archivio@pec.provincia.rovigo.it

Oggetto: Metanodotto (21374) All. Biometano EniBio CH4 di Costa di Rovigo DN 100 (4") – DP 24 bar. Conferenza di servizi decisoria, in forma semplificata e modalità asincrona, ex artt. 14 e seguenti L. n. 241/90. Attraversamento SR 88 "Rodigina" km. 5+707.

ATTO DI ASSENSO

PREMESSO

- che, con atto, protocollo n. 27946 del 11/12/2023, protocollo Veneto Strade Spa n. 33522/23, è stata indetta conferenza di servizi decisoria, in forma semplificata e modalità asincrona ex artt. 14 e seguenti L. n. 241/90, per metanodotto (21374) All. Biometano EniBio CH4 di Costa di Rovigo DN 100 (4") – DP 24 bar, attraversamento della SR 88 "Rodigina" km. 5+707

SI ESPRIME

sulla base della documentazione presentata, e per quanto di competenza, quanto segue.

Viste le convenzioni:

- n° 3166 del 20.06.2014 con la Provinciale di Belluno;
- n° 5387 del 20.09.2013 con la Provincia di Vicenza;
- n° 123 del 08.01.2003 con la Regione del Veneto.

Vista la richiesta di competenza di questa Società per il rilascio dell'autorizzazione e/o concessione ai sensi dell'art .26 del D.Lgs. 285/92;

Visti il D.Lgs. 285/92 ed il D.P.R. 495/92 come successivamente modificati ed integrati;

Visti gli elaborati presentati a corredo della richiesta in argomento;

Vista la perimetrazione dei centri abitati effettuata dai Comuni ai sensi dell'art. 4 del D.Lgs 285/92 e il P.R.G. del relativo Comune,

Parere favorevole

All'attraversamento della SR 88 "Rodigina" km. 5+707, Rovigo, con tubo DN 100 (4") – DP 24 bar, con spingitubo adottando ogni accorgimento e cautela finalizzati ad evitare cedimenti alle pertinenze della sede stradale adiacente.

L'intestatario è responsabile di tutti i danni e/o vizi che potranno derivare alla strada ed alle sue pertinenze in dipendenza dell'esecuzione, della manutenzione, dell'uso e della demolizione delle opere oggetto del presente.

L'intestatario è responsabile di tutti i danni che dovessero derivare agli utenti della strada ed in ogni caso ai terzi, compreso il personale di Veneto Strade SpA in dipendenza dell'esecuzione, della manutenzione, dell'uso e della demolizione delle opere oggetto del presente, lasciando questa Società completamente estranea ad

Settore Manutenzione
Atto di assenso metanodotto costa RO 33522.23
Responsabile procedimento: ing. L. Fiorentino

U.O CONCESSIONI – AUTORIZZAZIONI
mail concessionive@venetostrade.it



Veneto Strade S.p.a.
Protocollo generale
803/2024
11-01-2024
Cl. 07.0.0

Veneto Strade spa
Cap. Soc. € 5.163.200 i.v.
P.iva – C.F. e Reg. Imp. 03345230274

Direzione Centrale Mestre
Sede Legale Amministrativa Operativa
Via C. Baseggio, 5
30174 Mestre Venezia
Tel. (+39)0412907711
Fax Area Direzione
(+39)0412907852
Fax Area Manutenzione
(+39)0412907752
Fax Area Progetti-Lavori
(+39)0412907802
segreteria@venetostrade.it
venetostrade@pec.venetostrade.it

Direzione Operativa Belluno
Via Villa Patt.1
32036 Sedico (BL)
Tel. (+39)0437868111
Fax (+39)0437853283
segreteria@venetostrade.it
venetostradebl@pec.venetostrade.it
www.venetostrade.it

Member of CISQ Federation



essi ed indenne dalle relative conseguenze e vertenze giudiziarie. Inoltre, l'intestatario terrà sempre questa Società e i suoi funzionari sollevati ed indenni da qualsiasi pretesa o molestia, anche giudiziaria, che per dato o fatto del presente, potesse provenirle da terzi, intendendosi che il presente viene assentito senza pregiudizio di terzi.

L'intestatario è obbligato, sotto la osservanza delle prescrizioni del presente, a provvedere a proprie cure e spese alla continua manutenzione in perfetta efficienza delle opere nel preciso stato in cui sono state concesse e all'esecuzione di tutti i lavori di riparazione, di variante, di completamento e di perfezionamento occorrenti durante l'esercizio dell'opera.

Questa Società può revocare o modificare il presente in qualsiasi momento per sopravvenuti motivi di interesse pubblico o di tutela della sicurezza stradale, senza essere tenuta a corrispondere alcun indennizzo. In tal caso l'intestatario dovrà eseguire, a propria cura e spese, tutti i lavori necessari per la rimessa in ripristino della strada e delle pertinenze, sistemando il corpo stradale secondo le prescrizioni che saranno indicate da questa Società che in caso contrario procederà con l'applicazione del procedimento coattivo.

Prima dell'esecuzione dei lavori dovrà essere versato l'importo del canone annuo di competenza.

**IL RESPONSABILE
DEL SETTORE MANUTENZIONE
Ing. Luca FIORENTINO**

firmato digitalmente

Inviata via PEC: ufficio.archivio@pec.provincia.rovigo.it

Spett. le

PROVINCIA DI ROVIGO

Viale della Pace, 5

45100 – Rovigo

Alla c.a. del Dirigente Area Lavori Pubblici
Ing. Michele Bonito

Oggetto: METANODOTTO: (21374) All. Biometano EniBio CH4 di Costa di Rovigo (RO) DN 100 (4") – DP 24 bar
VARIANTE: (4300062) Met. Spina Rovigo-Badia DN 150 (6") – MOP 24 bar (9115503) Var. su met.
4300062 per ins. Pezzo a tee DN 150 (6") – DP 24 bar

Istanza D-NOR 1118

Conferenza dei servizi. – Ditta: SNAM RETE GAS

Con riferimento alla Vs richiesta di cui all'oggetto, in allegato alla presente si trasmette la planimetria con il posizionamento della rete acquedottistica mentre quella delle acque nere non risulta essere presente. La posizione delle tubazioni è da ritenersi indicativa e dovrà essere verificata per le successive fasi di sviluppo progettuale o esecutivo mediante indagine georadar o scavo in loco alla presenza di personale tecnico della scrivente. Nelle planimetrie non sono segnati gli allacciamenti idrici.

La scrivente esprime pertanto parere favorevole alla realizzazione delle opere di progetto previa osservazione delle seguenti prescrizioni:

1. necessità di garantire la continuità del servizio delle tubazioni idriche;
2. necessità di mantenere una distanza minima planimetrica dei manufatti dalle condotte idriche sufficiente per garantire una corretta manutenzione pari ad almeno 1,5 metri dai fili esterni delle generatrici più vicine;
3. necessità del mantenimento di una quota di ricoprimento delle tubazioni esistenti di almeno 90 cm nei tratti che saranno oggetto di modifica del piano stradale;
4. necessità della messa in quota di tutti i chiusini a servizio delle reti idriche presenti sui sedimi oggetto di intervento con nuova pavimentazione.



Dall'analisi degli elaborati progettuali trasmessi non si evince la necessità di uno spostamento dei sottoservizi acquedottistici. Tuttavia, qualora nelle successive fasi progettuali o realizzative si rendesse necessario lo spostamento provvisorio delle tubazioni idriche per consentire la cantierizzazione degli interventi, acquevenete provvederà alla predisposizione di preventivi di spesa per la realizzazione di opportuni by-pass al fine di evitare disservizi della rete.

Distinti saluti

Monselice (PD), lì data firma digitale

Il Responsabile del Settore Acquedotto

Ing. Andrea Maestri

Allegati:


Nr. 1 planimetria rete idrica

Rif. pratica: dott. Riccardo Trivellato

Email: riccardo.trivellato@acquevenete.it

LEGENDA:

- Interruzioni - Allacci (tutti)
- Interruzioni - Allacci
- Interruzioni - Saracinesche da chiudere
- Interruzioni - Punti di Fornitura
- Interruzioni - Condotte
- Interruzioni - Oggetti
- Numeri Civici
- ACQ Rilievo Nodi Foto
- ACQ Cameretta
- Acq Punti
- ACQ Punto di fornitura
- ACQ Piezometro
- ⊗ ACQ Contatore Idraulico
- | ACQ Fondello
- | ACQ Flangia
- || ACQ Giunto Dielettrico
- ACQ Giunto Gibault
- ACQ Fontanella
- ACQ Fontana
- ↑ ACQ Idrante Sopras. con Saracinesca
- ↑ ACQ Idrante Sopras. senza Saracinesca
- ACQ Idrante Sottos. con Saracinesca
- ACQ Idrante Sottos. senza Saracinesca
- ACQ Punto di Prelievo
- ACQ Riduzione
- ACQ Saracinesca Aperta in Cameretta
- ACQ Saracinesca Chiusa in Cameretta
- ACQ Saracinesca Aperta
- ACQ Saracinesca Aperta (90)
- ACQ Saracinesca Aperta (270)
- ACQ Saracinesca Chiusa
- ↑ ACQ Scarico di Fondo
- ↑ ACQ Sfiato
- ACQ Connessione allaccio
- ACQ Valvole Ritegno
- ACQ Valvola di gestione
- ACQ Connessione rete
- ACQ Pozzo
- ACQ Interconnessione
- ACQ Impianto di Spinta
- ACQ Impianto Trattamento
- ACQ Serbatoio
- ACQ Casa dell'acqua
- ACQ Sorgente
- ACQ Cannone di innervamento
- ACQ Saracinesca PASC
- ACQ Saracinesca GU
- ACQ Saracinesca GU+PASC
- ACQ Condotta Adduttrice
- ACQ Condotta Distributrice
- ACQ Condotta Industriale
- ACQ Condotte Altro
- ACQ Condotta di Produzione
- ACQ Condotta di Servizio
- ACQ Condotta Canale
- ACQ Condotta Idrante
- ACQ Condotte Speciali
- ACQ Tubo Guaina

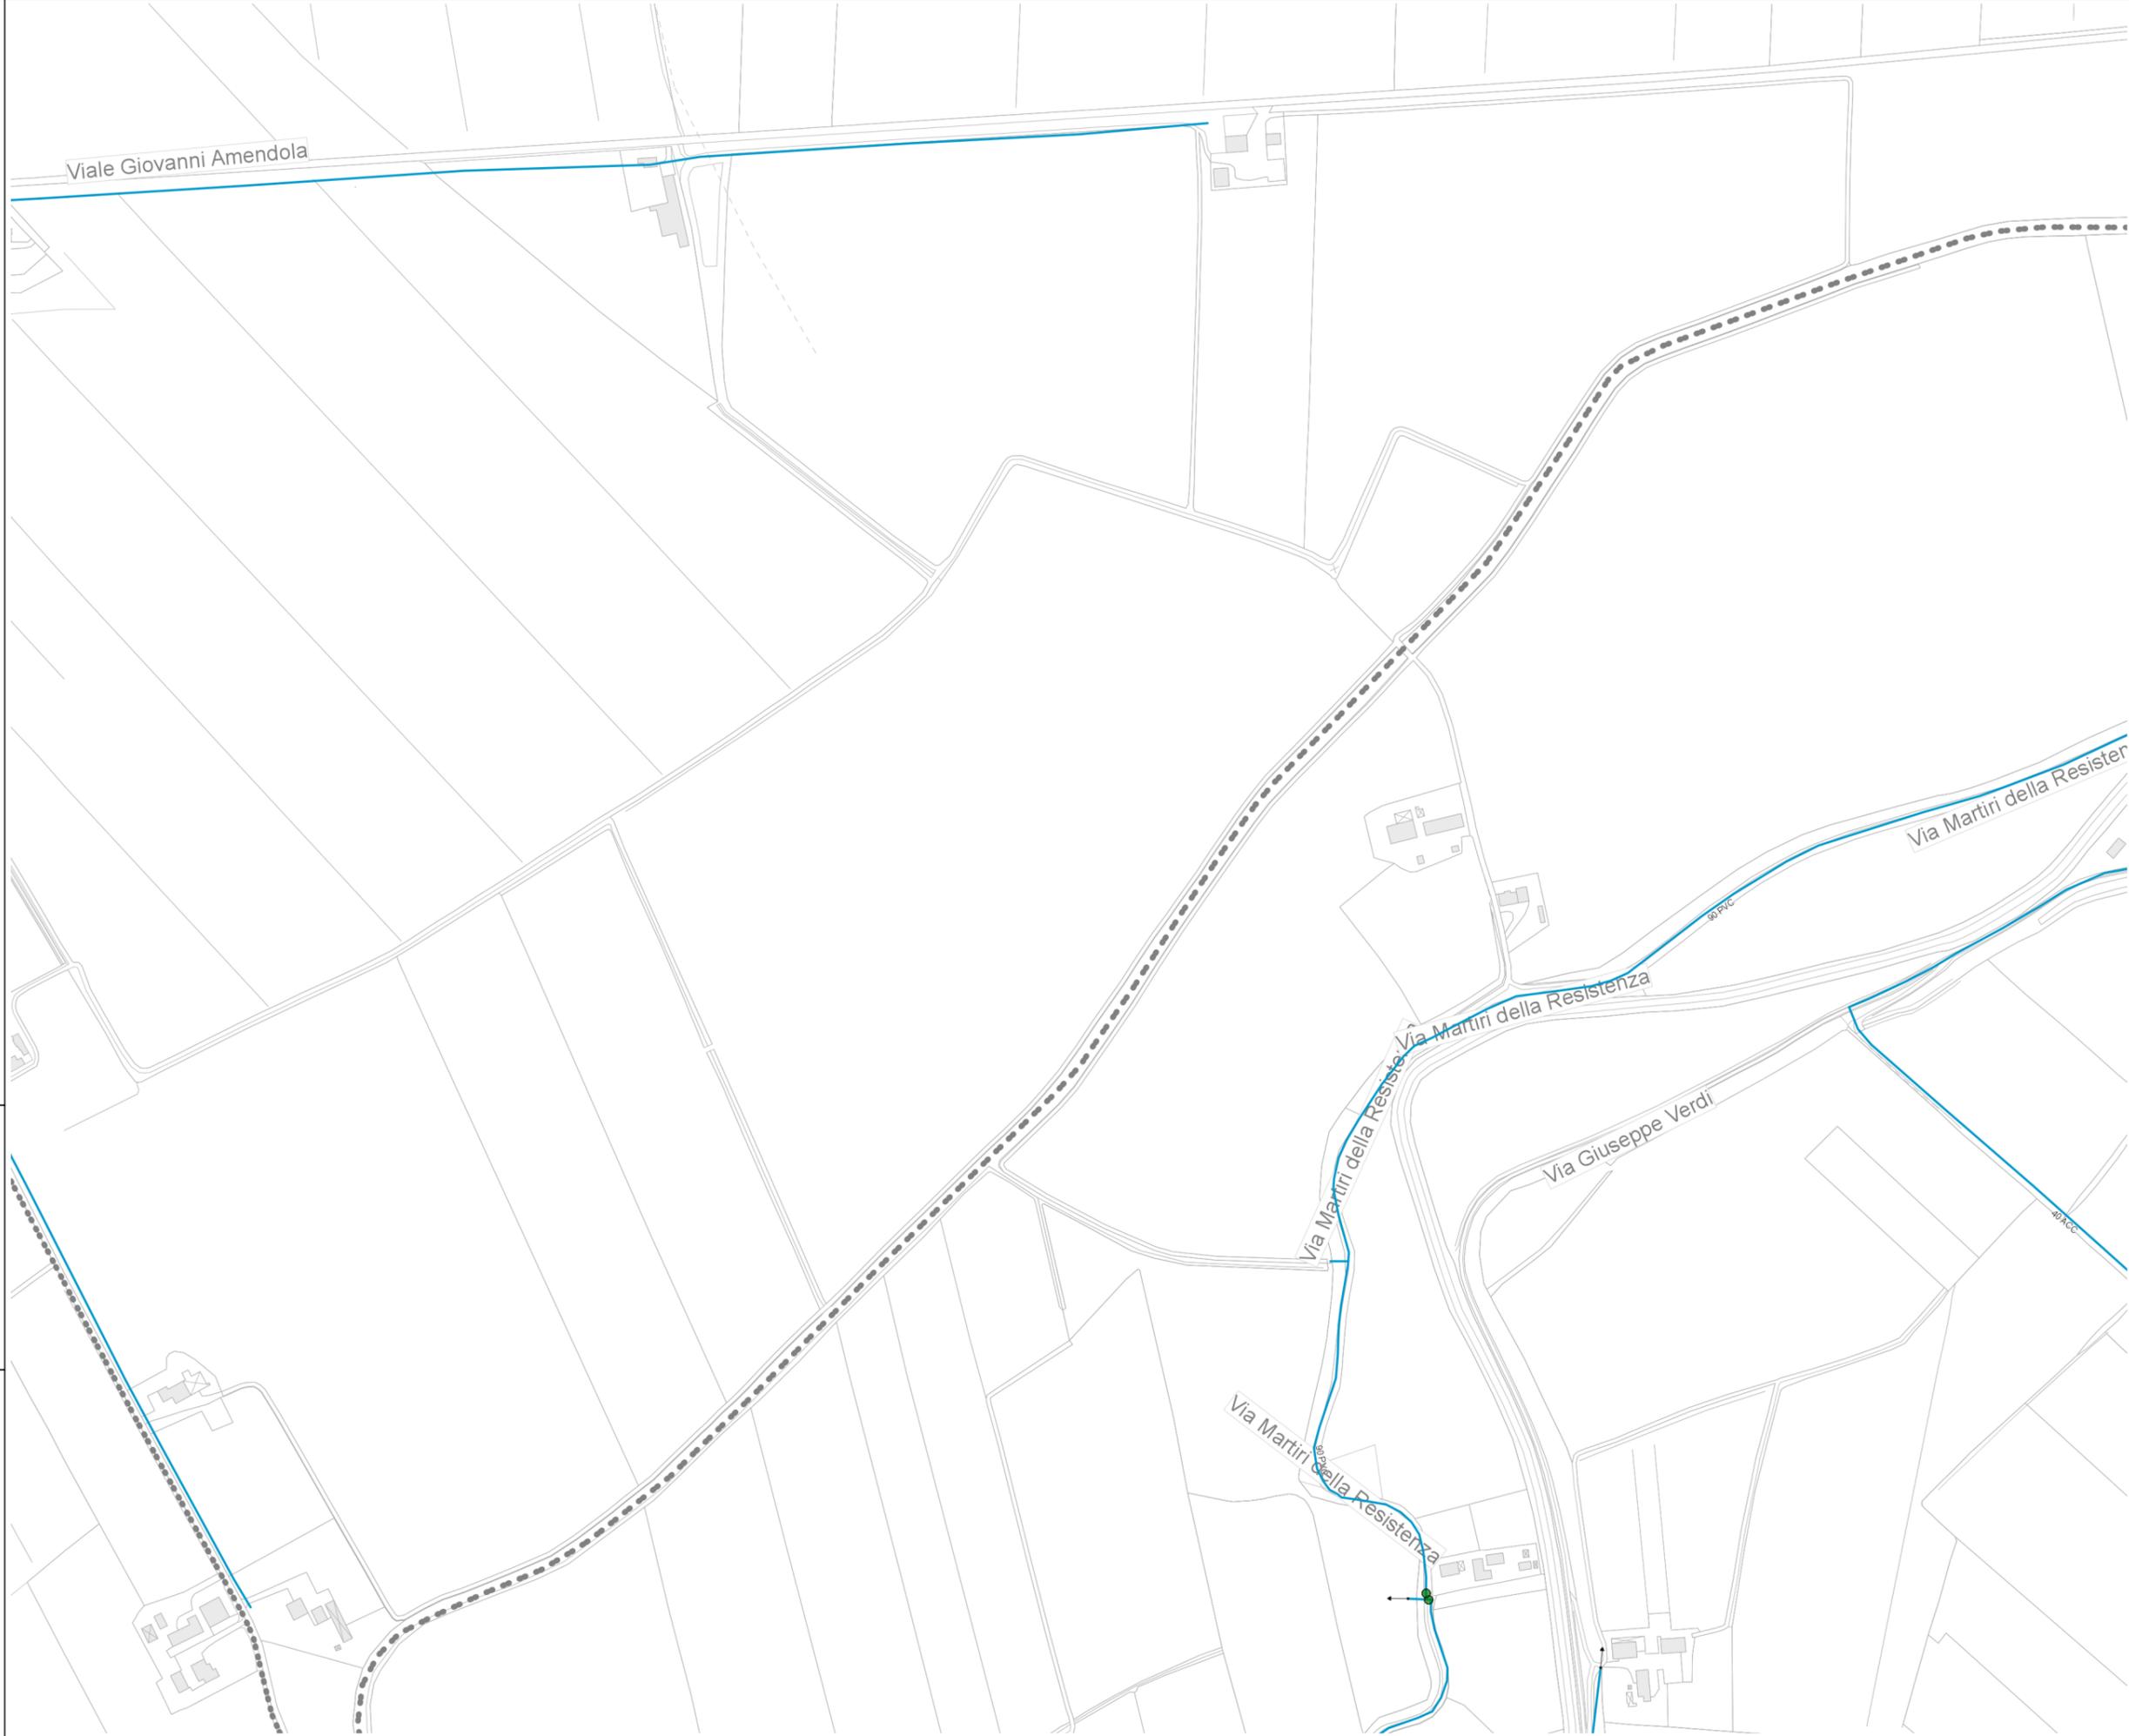

Acquevenete SpA
 Via C. Colombo, 29/A
 35043 Monselice (PD)
 www.acquevenete.it

TITOLO: Planimetria rete idrica

Scala: 1:5000

Data di stampa: 19/01/2024

Stampato da: acquevenete

Note: S.R. 88
 Costa di Rovigo (RO)

PROVINCIA DI ROVIGO
ufficio.archivio@pec.provincia.rovigo.it

DIS/TRI/UT-RO/TEC

e-distribuzione@pec.e-distribuzione.it

Oggetto: **EDIS69475751 da citare tale riferimento nell' oggetto o nel testo della risposta**
Metanodotto All Biometano EniBio CH4 di Costa di Rovigo - Istanza D-NOR 1118 -
Trasmesso avviso di indizione Conferenza di servizi decisoria ex art. 14, c.2, L. 241/1990 -
Forma semplificata modalità asincrona (Prot.N. GE 2023/0027946)

Con riferimento al procedimento in oggetto, comunichiamo che abbiamo visionato la documentazione trasmessa e forniamo il nostro nulla osta.

Vi evidenziamo che abbiamo appurato la presenza di ns. linee elettriche di bassa e media tensione, sia interrato che aeree come evidenziato in planimetria allegata, che potrebbero interferire con la realizzazione delle opere in progetto.

Si richiama fin da subito l'attenzione sulle disposizioni del:

- D.Lgs. n. 81 del 09 aprile 2008 “**Attuazione dell'art.1 della legge 3 agosto 2007 n. 123, in materia di tutela della salute e della sicurezza nei luoghi di lavoro**” , che regolano la materia della tutela della salute e della sicurezza dei lavoratori nei luoghi di lavoro, ed, in particolare, sugli artt. 83 e 117, che vietano l'esecuzione di lavori in prossimità di linee elettriche o impianti elettrici con parti attive non protette senza che siano adottate idonee precauzioni.
- R.D.L. 11/12/1933 n. 1775 art. 130 che vieta a chiunque di danneggiare o comunque manomettere le condutture elettriche, decliniamo ogni nostra responsabilità per qualsiasi evento dannoso che possa derivare a persone, animali o cose, in dipendenza dei lavori.

Fatto salvo quanto sopra espresso e citato, si richiama la necessità che, in fase esecutiva, venga appurata l'effettiva collocazione dei nostri elettrodotti con l'assistenza del nostro personale.

Pertanto, qualora nella sua estensione l'intervento interferisse con l'esistente rete elettrica di E-Distribuzione, dovranno essere inoltrate puntuali domande di spostamento, i cui costi

1/2

Azienda certificata ISO 9001 - ISO 14001 - ISO 37001 - ISO 45001 - ISO 50001


Questo messaggio è destinato esclusivamente al seguente uso: **CONFIDENZIALE**

saranno valutati e comunicati separatamente.

Vi informiamo che per eventuali ulteriori chiarimenti potrete rivolgervi al signor Quaglio L. (tel. 329-2409702) e Sig. Cestaro N. (tel. 348-4320871) dalle ore 09:00 alle ore 12:00 e dalle 13:30 alle ore 15:00)

Distinti saluti.

- **Allegato: Planimetria interferenze E-distribuzione:**

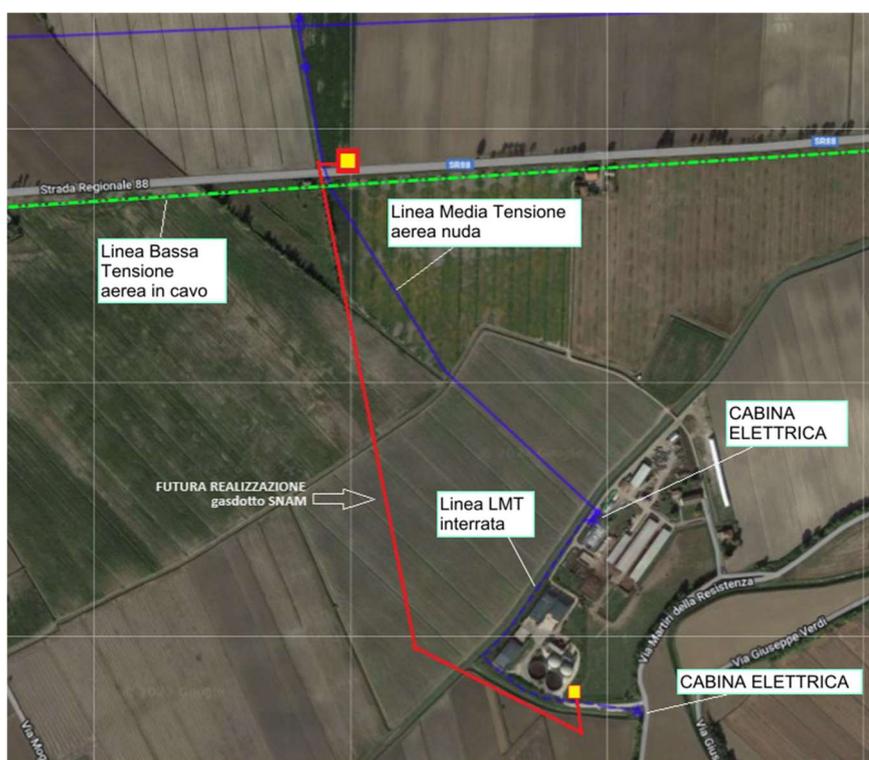

MARCO RAMPONI
Il Responsabile

Il presente documento è sottoscritto con firma digitale ai sensi dell'art. 21 del d.lgs. 82/2005 e s.m.i.. La riproduzione dello stesso su supporto analogico è effettuata da Enel Italia S.p.A. e costituisce una copia integra e fedele dell'originale informatico, disponibile a richiesta presso l'Unità emittente.



Comune di Costa di Rovigo

Provincia di Rovigo

c.f. 00197530298

Tel. 0425/497272 – Fax 0425/497149

URL: <http://www.comune.costadirovigo.ro.it>

e-mail: protocollo@comune.costadirovigo.ro.it

Costa di Rovigo (RO), 08/04/2024

Prot. su segnatura
Trasmissione tramite pec

Alla **PROVINCIA DI ROVIGO**
AREA LAVORI PUBBLICI
SERVIZIO SEGRETERIA GENERALE –
ESPROPRI – ELETTRODOTTI –
TRASPORTI ECCEZIONALI
Viale della Pace, 5
45100 Rovigo
ufficio.archivio@pec.provincia.rovigo.it

Oggetto: **Rif. Vs Prot. n. 27946 del 11.12.2023**
SNAM RETE GAS – METANODOTTO (21374) All. Biometano EniBio CH4 di
Costa di Rovigo (RO) DN 100(4”) – DP 24 bar
VARIANTE (4300062) Met. Spina Rovigo-Badia DN150(6”) – MOP 24bar
(9115503) Var. su met. 4300062 per ins. pezzo a tee DN 150 (6”) – DP 24 bar
Rif. Istanza D-NOR 1118
Nulla Osta

LA RESPONSABILE DELL'AREA TECNICA

Vista l'indizione della Conferenza dei Servizi decisoria ai sensi dell'art. 14, c. 2 della Legge 241/1990 da parte della Provincia di Rovigo – Area Lavori Pubblici, acquisita al prot. n. 12385 del 11.12.2023, con la quale si invitata codesta Amministrazione a partecipare al procedimento per la costruzione e l'esercizio del Metanodotto in oggetto indicato;

Vista la documentazione resa accessibile per via telematica dall'Amministrazione precedente e, altresì, depositata presso l'ufficio tecnico del Comune di Costa di Rovigo a

Area Tecnica

Tel.: 0425/497272 – int. 2, Fax: 0425/497149
Email: mariagiovanna.pavanello@comune.costadirovigo.ro.it
Pec: protocollo@comune.costadirovigo.ro.it
Responsabile: Ing. Maria Giovanna Pavanello

cura della società SNAM RETE GAS;

Richiamato l'avviso di deposito, prot. 12668 del 18.12.2023, con il quale si è data evidenza del progetto depositato presso l'Ufficio Tecnico del Comune per visione da parte di chiunque ne avesse interesse, al fine di manifestare eventuali osservazioni nei 30 giorni successivi alla pubblicazione;

Dato atto che non sono pervenute osservazioni nel periodo suindicato;

Richiamati i seguenti riferimenti normativi:

- Legge 241/1990;
- DPR 380/2001;
- DPR 327/2001 art. 52-quater;
- gli strumenti urbanistici comunali vigenti.

Con la presente, comunica che non si rilevano motivi ostativi al rilascio dell'autorizzazione e, pertanto, esprime

NULLA OSTA

all'approvazione del progetto del Metanodotto (21374) All. Biometano EniBio CH₄ di Costa di Rovigo (RO) DN 100(4") – DP 24 bar, VARIANTE (4300062) Met. Spina Rovigo-Badia DN150(6") – MOP 24bar (9115503) Var. su met. 4300062 per ins. pezzo a tee DN 150 (6") – DP 24 bar, nell'ambito del procedimento indetto dalla Provincia di Rovigo in data 11.12.2023 con loro prot. 27946;

Si chiede alla società SNAM RETE GAS, prima dell'inizio dei lavori, di dare comunicazione scritta al Comune di Costa di Rovigo mediante apposita procedura messa a disposizione dal portale *impresainungiorno*. La comunicazione dovrà essere corredata del preavviso e denuncia dei lavori in zona sismica ai sensi dell'art. 94bis del DPR 380/2001 e del Decreto n. 241 del 20/04/2021 nonché di ogni altra dichiarazione si rendesse necessaria per legge.

Area Tecnica

Tel.: 0425/497272 – int. 2, Fax: 0425/497149
Email: mariagiovanna.pavanello@comune.costadirovigo.ro.it
Pec: protocollo@comune.costadirovigo.ro.it
Responsabile: Ing. Maria Giovanna Pavanello

Si prende atto che l'eventuale provvedimento autorizzativo rilasciato dalla Provincia di Rovigo costituirà variazione dello strumento urbanistico ai sensi dell'art. 52-quater c. 3 del DPR 327/2001.

Distinti saluti.

La Responsabile dell'Area Tecnica

Ing. Maria Giovanna Pavanello

[F.to digitalmente]

Protocollo del comune di Costa di Rovigo 0003612 del 10-04-2024

Protocollo del comune di Costa di Rovigo 0003512 del 08-04-2024

Area Tecnica

Tel.: 0425/497272 – int. 2, Fax: 0425/497149
Email: mariagiovanna.pavanello@comune.costadirovigo.ro.it
Pec: protocollo@comune.costadirovigo.ro.it
Responsabile: Ing. Maria Giovanna Pavanello



Consorzio di Bonifica Adige Po

CONSORZIO ASSOCIATO



Consorzio Bonifica
Adige Po

U

N. 0003551 del 28/03/2024
Cla: 1.5 - Fasc: N.6



OGGETTO: Concessione idraulica per realizzazione metanodotto con attraversamento dei canali demaniali: Cassan, diversivo Rezzinella e Scolmatore Rezzinella nei Comuni di Costa di Rovigo e Rovigo (Pos. A10070).

Alla Ditta
SNAM RETE GAS S.p.A.
Piazza Santa Barbara, 7
20097 SAN DONATO MILANESE (MI)
Pec: snamretegas@pec.snamretegas.it

E p.c. Amministrazione Provinciale di Rovigo
Ufficio Espropriazioni – Elettrodotti –
Concessioni – Pubblicità – Manifestazioni
Sportive
Viale della Pace, 5
45100 – ROVIGO
Pec: ufficio.archivio@pec.provincia.rovigo.it

Alla Società Agricola
ENIBIOCH4IN QUADRUVIUM SRL
Via Felice Maritano n° 26
20097 SAN DONATO MILANESE (MI)
Pec: quadrivium@pec.eni.com

Si comunica che è stato avviato il procedimento relativo al rilascio della concessione citata in oggetto, alle condizioni tutte riportate nell'allegato disciplinare, regolante la concessione medesima.

Il disciplinare dovrà essere restituito al Consorzio firmate per accettazione, allegando una marca da bollo del valore di 16.00 € e copia di un documento di identità della persona deputata alla firma, contemporaneamente dovrà essere versato mediante bonifico bancario intestato al Consorzio di Bonifica Adige Po – Servizio di Tesoreria, Banco-Posta - Codice IBAN: **IT26 W 07601 12200 000010136455**, con la causale “spesa istruttoria pratica n° 9914”, l'importo così specificato:

- Canone anno 2024 (€671,13 X 6/12)	€	335,57
- Spese di istruttoria pratica	€	<u>80,00</u>
	Tornano	€ <u>415,57</u>

Y:\AreaTecnica\CONCESSIONI\Doc_Word2024\SNAM RETE GAS ONERI + DISCIPL. CONC. POS. A10070 ATTRAVERSAMENTO METANODOTTO.doc



Consorzio di Bonifica Adige Po



A partire dal 01.01.2025 il canone annuo della concessione sarà iscritto a ruolo a carico di codesta Ditta e potrà essere soggetto ad aggiornamento, fino alla scadenza della concessione.

Qualsiasi modificazione alle opere concesse potrà costituire motivo per la revoca della concessione.

Distinti saluti.

IL DIRETTORE GENERALE
dott. ing. Marco Volpin -

Protocollo del comune di Costa di Rovigo 0003612 del 10-04-2024

(Ref.: dott. Tonino Ferrari – Tel. 0425/402432)

PEC

Consorzio di Bonifica ADIGE PO

C.F. 93030520295

Rep. n. _____

Rovigo, li _____

DISCIPLINARE

Contenente gli obblighi e le condizioni cui dovrà essere vincolata la Concessione idraulica per il metanodotto "Spina Rovigo-Badia" con condotta in acciaio DN 150 (6"), interferente con i seguenti canali demaniali:

- 1) Attraversamento in subalveo, alla profondità di m 6,50 sotto la quota di fondo del canale demaniale Cassan, tra il mappale 13, del foglio 15, del Comune di Rovigo censuario di Concadirame e il mappale 11, del foglio 16, del Comune di Rovigo censuario di Concadirame;
- 2) Attraversamento in subalveo alla profondità di m 10,00 sotto la quota di fondo del canale demaniale Diversivo Rezzinella tra il mappale 13 del foglio 16, del Comune di Rovigo censuario di Concadirame e il mappale 305 del foglio 2 del Comune e censuario di Costa di Rovigo;
- 3) Attraversamento in subalveo, alla profondità di m 6,00 sotto la quota di fondo del canale demaniale Scolmatore Rezzinella tra il mappale 306 e il mappale 354, del foglio 2, del Comune di Costa di Rovigo;

concesso alla Ditta SNAM RETE GAS SPA (C.F. 10238291008), con sede in Comune di S. Donato Milanese Piazza Santa Barbara n° 7 (Pratica n° A10070).

ARTICOLO 1

La presente concessione viene rilasciata alla Ditta SNAM RETE GAS SPA di seguito denominata Concessionario, nei limiti delle disponibilità dell'Amministrazione concedente fatti salvi quindi ed impregiudicati i diritti di terzi privati cittadini ed Enti. Il titolare non potrà cedere a terzi la presente concessione, sotto pena di decadenza del titolo. Il Concessionario sarà tenuto responsabile di tutti i danni che potessero derivare a terzi privati cittadini ed Enti in dipendenza della concessione e solleva pertanto l'Amministrazione da ogni reclamo o molestia, anche giudiziaria, che potesse provenire da terzi che fossero o si ritenessero danneggiati. L'Amministrazione concedente declina inoltre ogni e qualsiasi responsabilità in ordine agli eventuali danni cui le opere oggetto della presente

concessione potessero trovarsi esposte non solo a causa dell'andamento idrometrico, anche calamitoso, del corso d'acqua interessato, ma anche per effetto di lavori che si dovessero eseguire nell'asta del corso d'acqua stesso.

ARTICOLO 2

Il Concessionario s'intende obbligato:

- a) ad acquisire, prima dell'inizio dei lavori, per le nuove concessioni o per eventuali modifiche od integrazioni apportate alla concessione in essere, tutte le autorizzazioni e pareri necessari a norma delle vigenti disposizioni di legge in materia (norme ambientali, urbanistiche, edilizie, forestali, etc...);
- b) a mantenere a sue cure e spese, in perfetto stato le opere e a riparare immediatamente qualsiasi danno verificatosi alle pertinenze idrauliche demaniali per effetto della presente concessione nonché a rispettare le leggi e regolamenti vigenti in materia di Polizia Idraulica. Nel caso di lavori di interesse idraulico il Concessionario provvederà a sue cure e spese ad eseguire tempestivamente gli spostamenti ed i ripristini del caso senza pretendere per questo indennizzi di sorta salvo quanto espressamente previsto da specifiche disposizioni di legge;
- c) a rispettare comunque tutte le condizioni e/o prescrizioni impartite dal personale dell'Ente concedente anche se non espressamente riportate nel presente disciplinare;
- d) a consentire la continuità della viabilità internamente all'area oggetto di concessione, ogni qualvolta per esigenze di servizio l'Ente concedente ne ravvisi la necessità;
- e) a rimuovere, a tutte sue spese e senza alcun compenso, entro il termine che verrà fissato, le opere ed apportare alle stesse quelle variazioni che potessero occorrere in dipendenza di lavori di sistemazione idraulica da eseguirsi, direttamente o indirettamente, dall'Autorità concedente, con facoltà del Consorzio di procedere alla sua demolizione d'ufficio con oneri a carico del concessionario, dopo la prima infruttuosa diffida, qualora la sussistenza della stessa fosse di impedimento allo sviluppo del piano di esecuzione dei lavori consorziali.

In caso di inadempienza alle precedenti disposizioni ed alle eventuali prescrizioni impartite dal personale dell'Amministrazione concedente, la presente concessione potrà essere dichiarata decaduta.

ARTICOLO 3

Le opere, di cui al presente atto, sono quelle riportate negli atti tecnici del Concessionario che, pure se non allegati, si ritengono parte integrante del presente disciplinare. Il presente atto avrà la durata di anni 10 (dieci), a decorrere dalla data del 01.06.2024 ma potrà essere revocato in ogni tempo quando a giudizio insindacabile dell'Amministrazione concedente ciò sia ritenuto necessario a tutela dei superiori interessi idraulici. È facoltà dell'Ente concedente, su richiesta dell'interessato, di accordare il rinnovo della concessione, con quelle modificazioni ritenute opportune. In mancanza di rinnovo, come nel caso di decadenza o di rinuncia, il Concessionario dovrà provvedere a sua cura e spese a mettere in pristino i siti senza richiesta di compenso alcuno. In caso di inadempienza a tale obbligo il ripristino dei luoghi sarà eseguito dal Consorzio con oneri a carico del Concessionario recuperati a mezzo ruolo.

Il Concessionario, con un preavviso di almeno tre mesi, prima della scadenza della presente concessione, dovrà chiedere in forma scritta il rinnovo al Consorzio o comunicare, nelle stesse forme o tempistiche, l'intenzione di rinunciare alla concessione in essere.

In caso di mancata comunicazione e accertato dalla struttura tecnica consortile il perdurare delle condizioni di interferenza delle opere ovvero di uso delle pertinenze demaniali riferite al presente atto, il Concessionario sarà tenuto alla corresponsione di un importo, a titolo di indennizzo, corrispondente al canone annuo, per tutta la durata necessaria alla definizione dell'iter istruttorio relativo al rinnovo ovvero alla cancellazione della concessione scaduta, indennità che potrà essere iscritta a ruolo.

ARTICOLO 4

Il canone annuo è stabilito in € 671,13 (seicentosestantuno/13) che il Concessionario si impegna a versare anticipatamente. Nel caso di variazioni dei canoni verificatasi nel corso della concessione si provvederà d'ufficio a far versare il

relativo conguaglio.

ARTICOLO 5

Tutte le spese inerenti e conseguenti la presente concessione come pure ogni altra spesa attinente alla sua istruttoria sono a carico del Concessionario che firma per accettazione.

ARTICOLO 6

In caso di passaggio di proprietà ad altra Ditta, il Concessionario è obbligato a denunciare al Consorzio concedente, entro quindici giorni dalla data di stipulazione del contratto relativo al passaggio di proprietà, la variazione avvenuta e ciò al fine del trasferimento della concessione alla nuova Ditta proprietaria, rimangono fermi per l'attuale Concessionario, in caso di inadempimento a tale obbligo, tutti gli impegni e le responsabilità assunte con la presente concessione.

ARTICOLO 7

Il presente atto deve dal Concessionario o dai suoi Agenti od incaricati essere esibito ad ogni richiesta del personale del Consorzio di Bonifica Adige Po.

ARTICOLO 8

Il presente atto sarà registrato. Le spese di bollo e quelle di registrazione sono a carico del Concessionario.

Per ogni eventuale controversia sarà competente il Foro di Rovigo.

Fatto letto e sottoscritto dalle parti interessate.

SNAM RETE GAS SPA

CONSORZIO DI BONIFICA ADIGE PO

Il Responsabile

Il Direttore Generale

dott. ing. Marco Volpin